


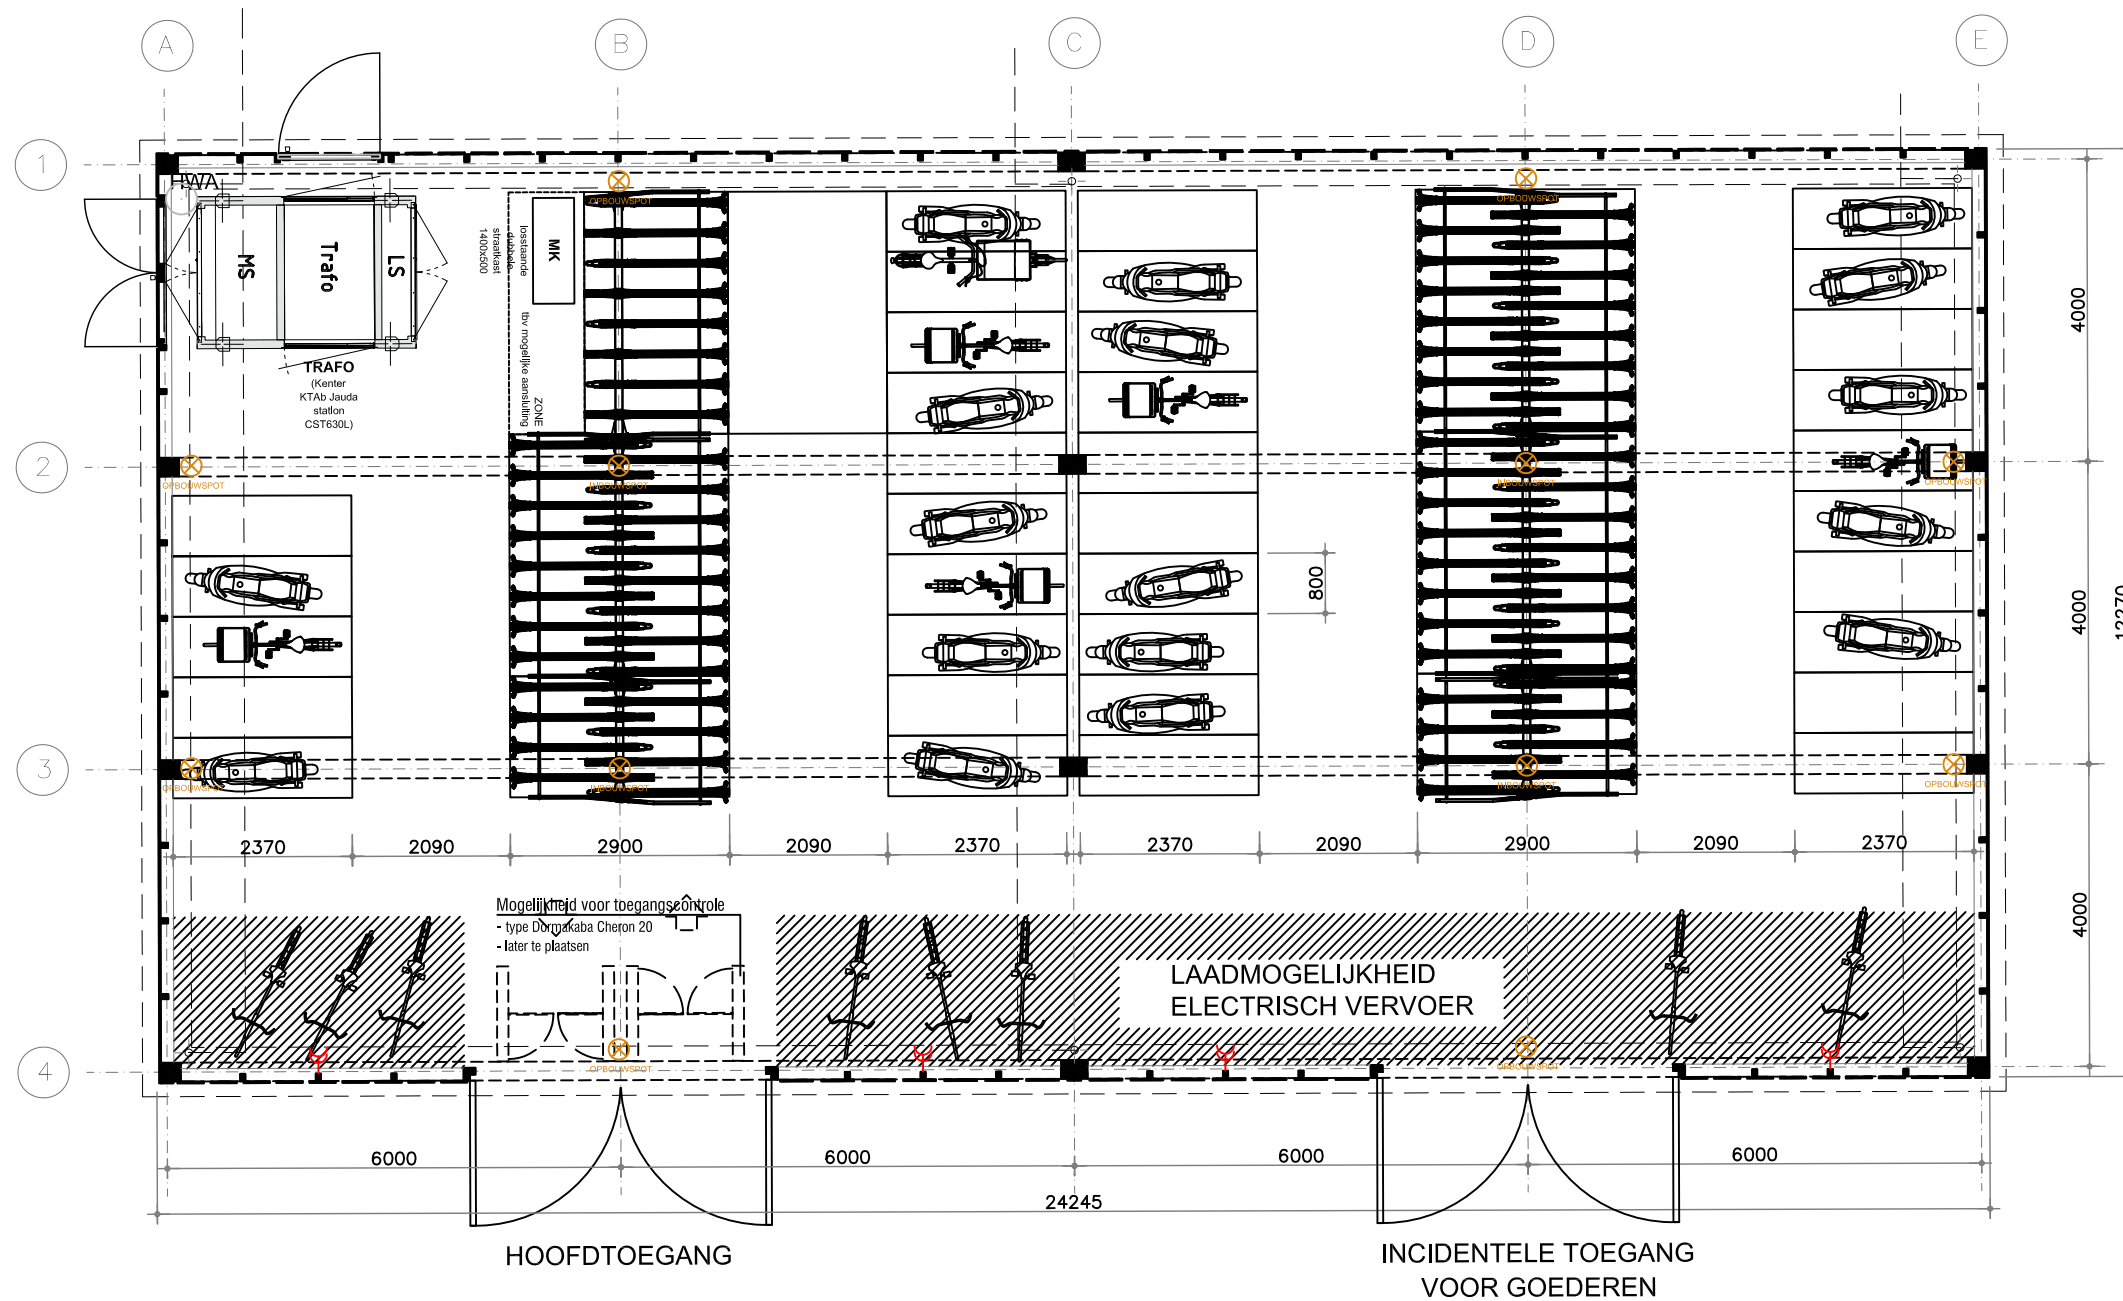

CAPACITEIT:

- 144 DUBBELE FIETSPARKEERPLAATSEN IN REK
- 35 SCOOTER PLAATSEN

LAADMOGELIJKHEDEN TBV ELECTRISCH VERVOER:

- 28 BUITEN HET REK OP DE BG
- 64 + BOVENIN DE REKKEN
- 92 AANSLUITPLAATSEN VOOR ELEKTRISCH LADEN

BENODIGDE STROOMVOORZIENING KOPPELEN AAN ZONNEPANELEN GEBOUW 66 en 72
 BENODIGDE METERKAST FIETSLLOODS MEENEMEN IN GEBOUW 66 indien de gevraagde capaciteit van de aansluiting niet geleverd kan worden kiezen voor een aparte aansluiting en voorzien in een losstaande straatkast, positie straatkast ntb iov architect

01 Plattegrond
 1:100

opdrachtgever:

Zeestad c.v.

project:

Fietsenloods Stadhuis

locatie: Den Helder

tekening: Plan

datum: 05.04.2023 schaal: 1:100 door: GE / RvN

Plattegrond


projectnr: S302.182

formaat: A3


tekeningnr: Sh.02.RB

WEST 8


West 8 urban design & landscape architecture b.v.
 Scheephaven 13m, 3024 EC Rotterdam
 tel: 010 4855801 fax: 010 4855323
 e-mail: west8@west8.com www.west8.com

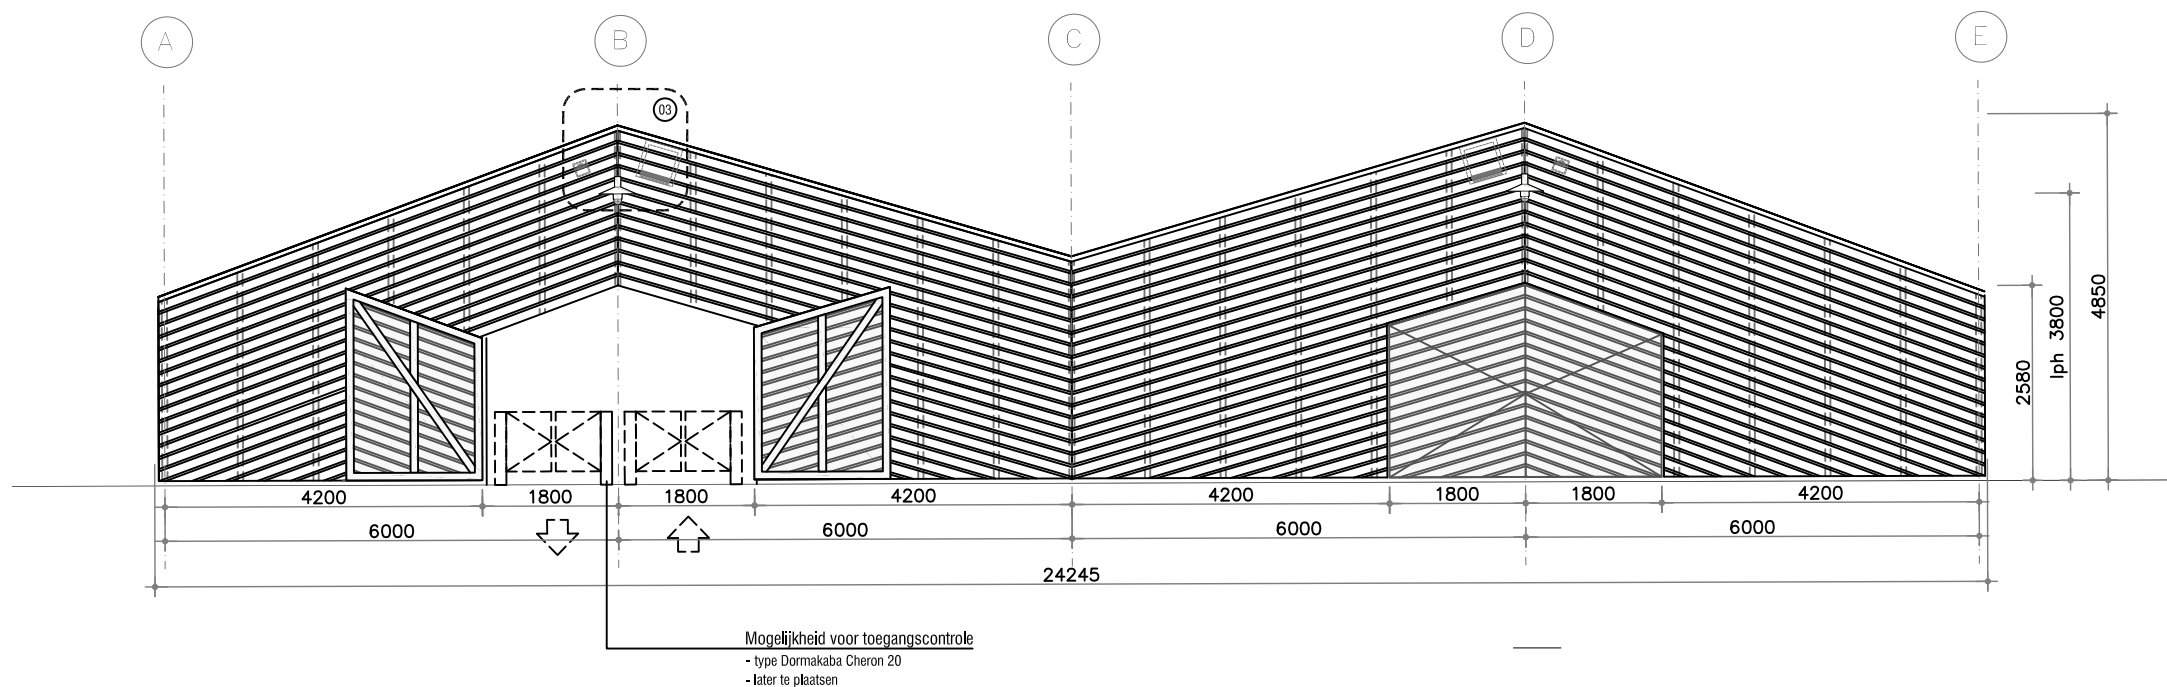

01 Aanzicht Zuidzijde
1:100

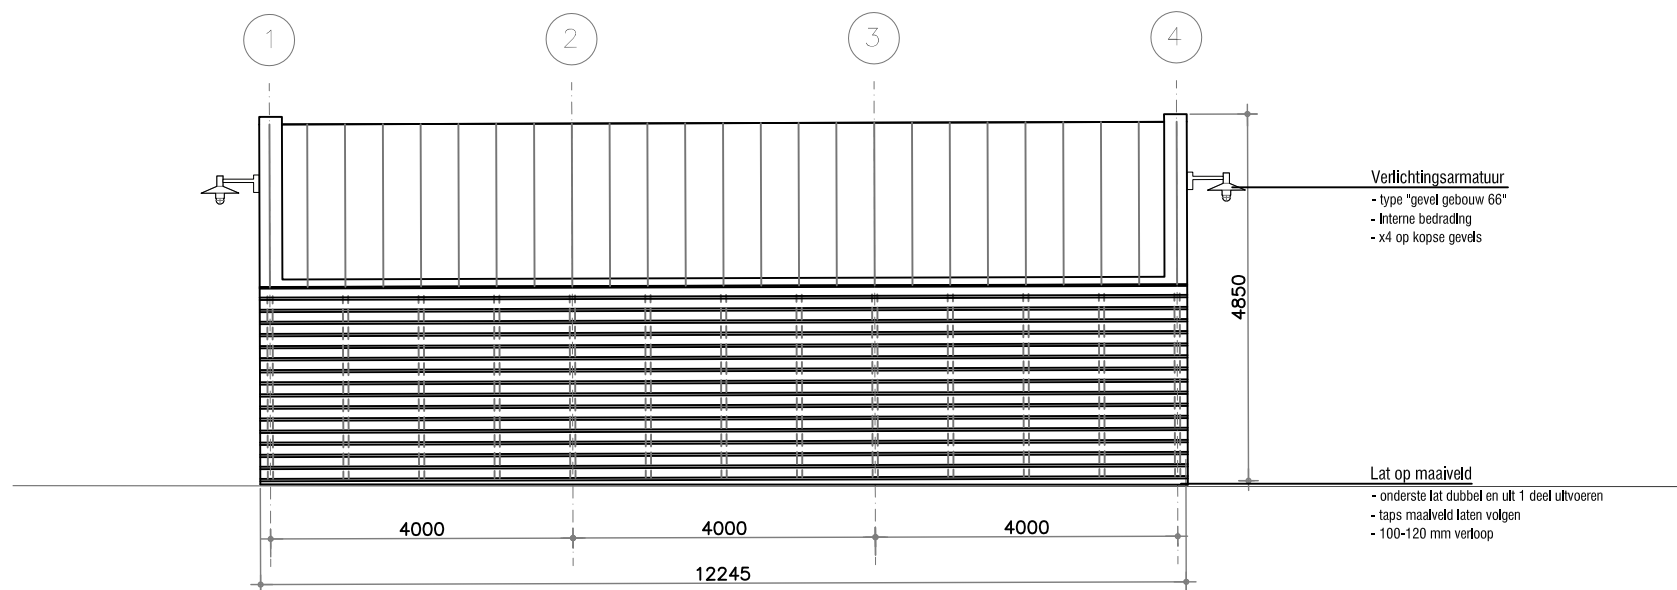


02 Aanzicht Oostzijde
1:100

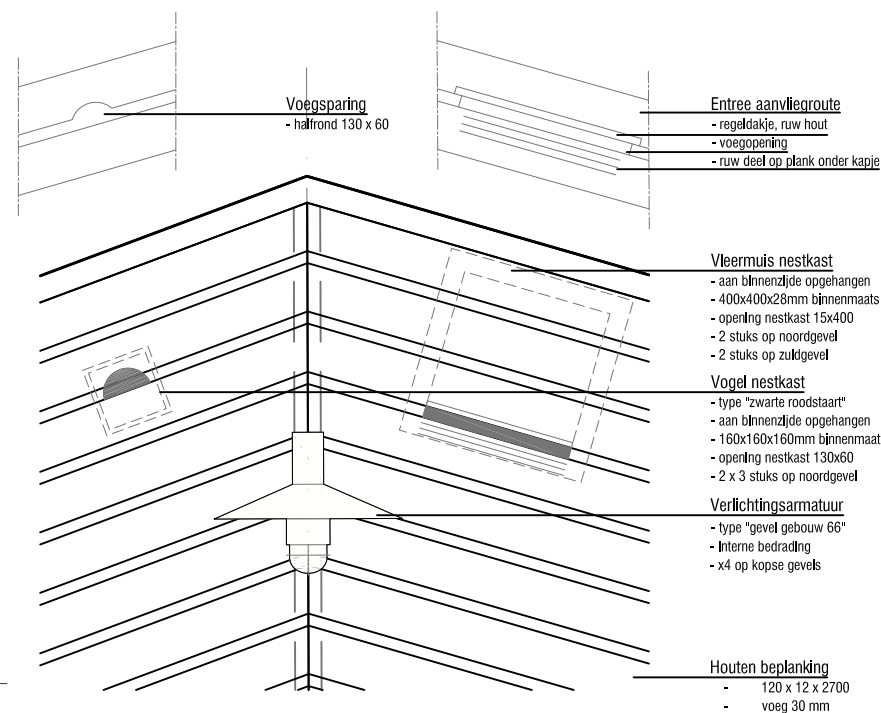


03 Aanzicht Nokdetail
1:20

opdrachtgever: Zeestad c.v			
project: Fietsenloods Stadhuis			
locatie: Den Helder	tekening: Plan	datum: 06.04.2023	schaa: 1:100 door: GE/RVN
Aanzichten			
projectnr: S302.182	formaat: A3	tekeningnr: Sh.04.rB	

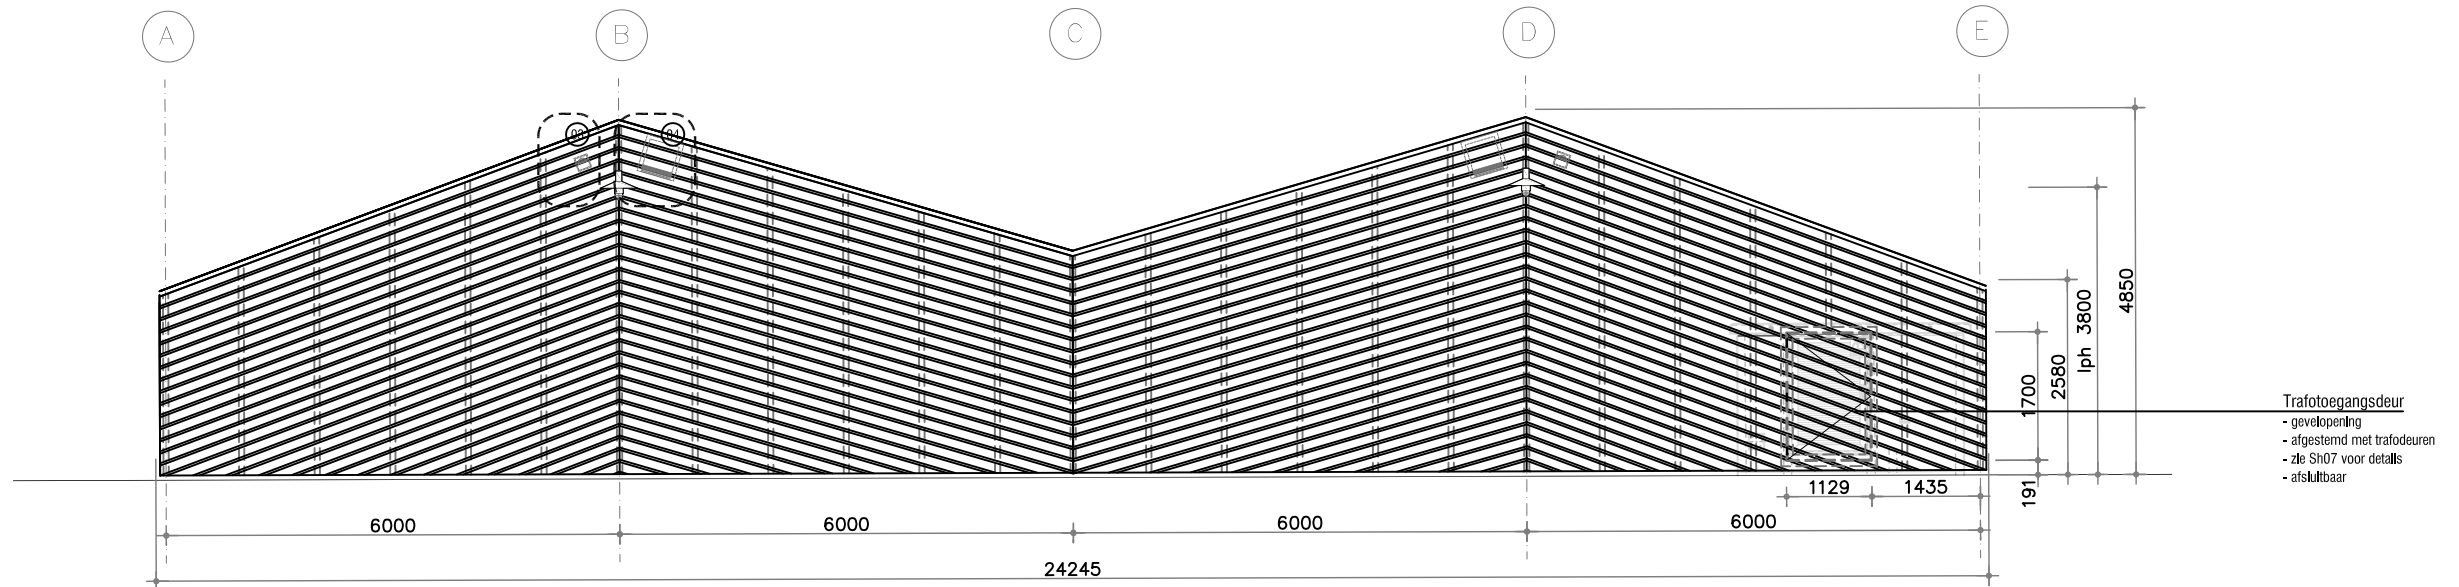


01 Aanzicht Noordzijde
1:100

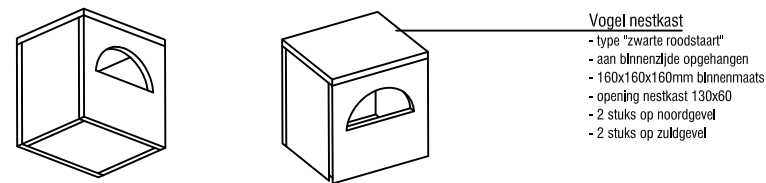

- Vogel nestkast**
- type "zwarte roodstaart"
 - aan binnenzijde opgehangen
 - 160x160x160mm binnenmaats
 - opening nestkast 130x60
 - 2 stuks op noordgevel
 - 2 stuks op zuidgevel

03 Detail Zwarte Roodstaart
axo

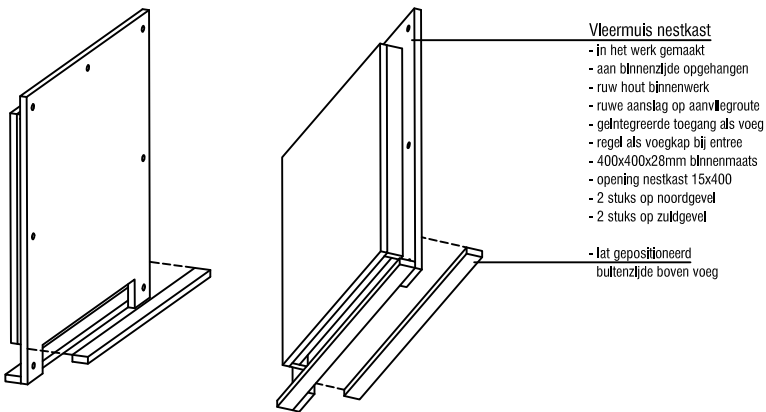


- Vleermuis nestkast**
- in het werk gemaakt
 - aan binnenzijde opgehangen
 - ruw hout binnenwerk
 - ruwe aanslag op aanlegroute
 - geïntegreerde toegang als voeg
 - regel als voegkap bij entree
 - 400x400x28mm binnenmaats
 - opening nestkast 15x400
 - 2 stuks op noordgevel
 - 2 stuks op zuidgevel

- lat gepositioneerd
buitenzijde boven voeg


04 Detail Vleermuis
axo

- Trafotoegangsdeur**
- gevelopening afgestemd met trafodeuren
 - zie Sh07 voor details
 - afsluitbaar

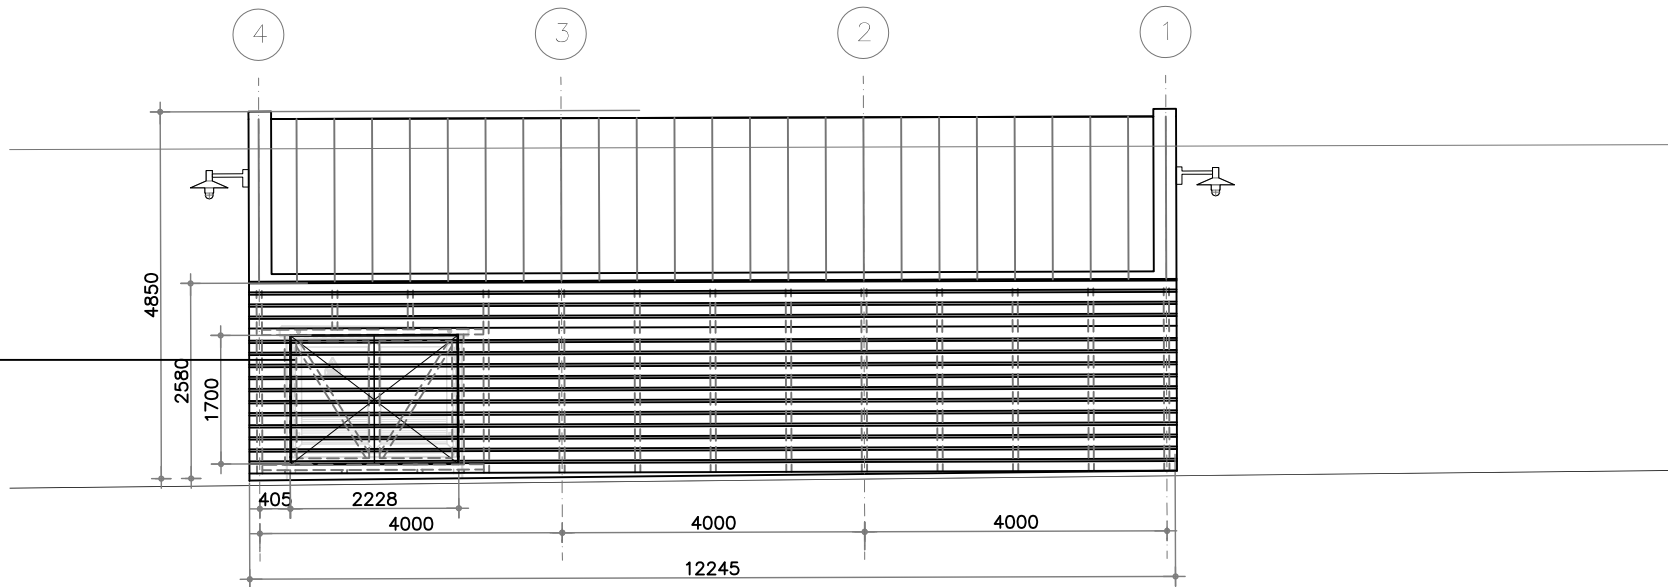


02 Aanzicht Oostzijde
1:100


opdrachtgever: Zeestad c.v				
project: Fietsenloods Stadhuis				
locatie: Den Helder	tekening: Plan	datum: 06.04.2023	schaal: 1:100	door: GE / RVN
Aanzichten				
projectnr: S302.182	formaat: A3	tekeningnr: Sh.05.rB		

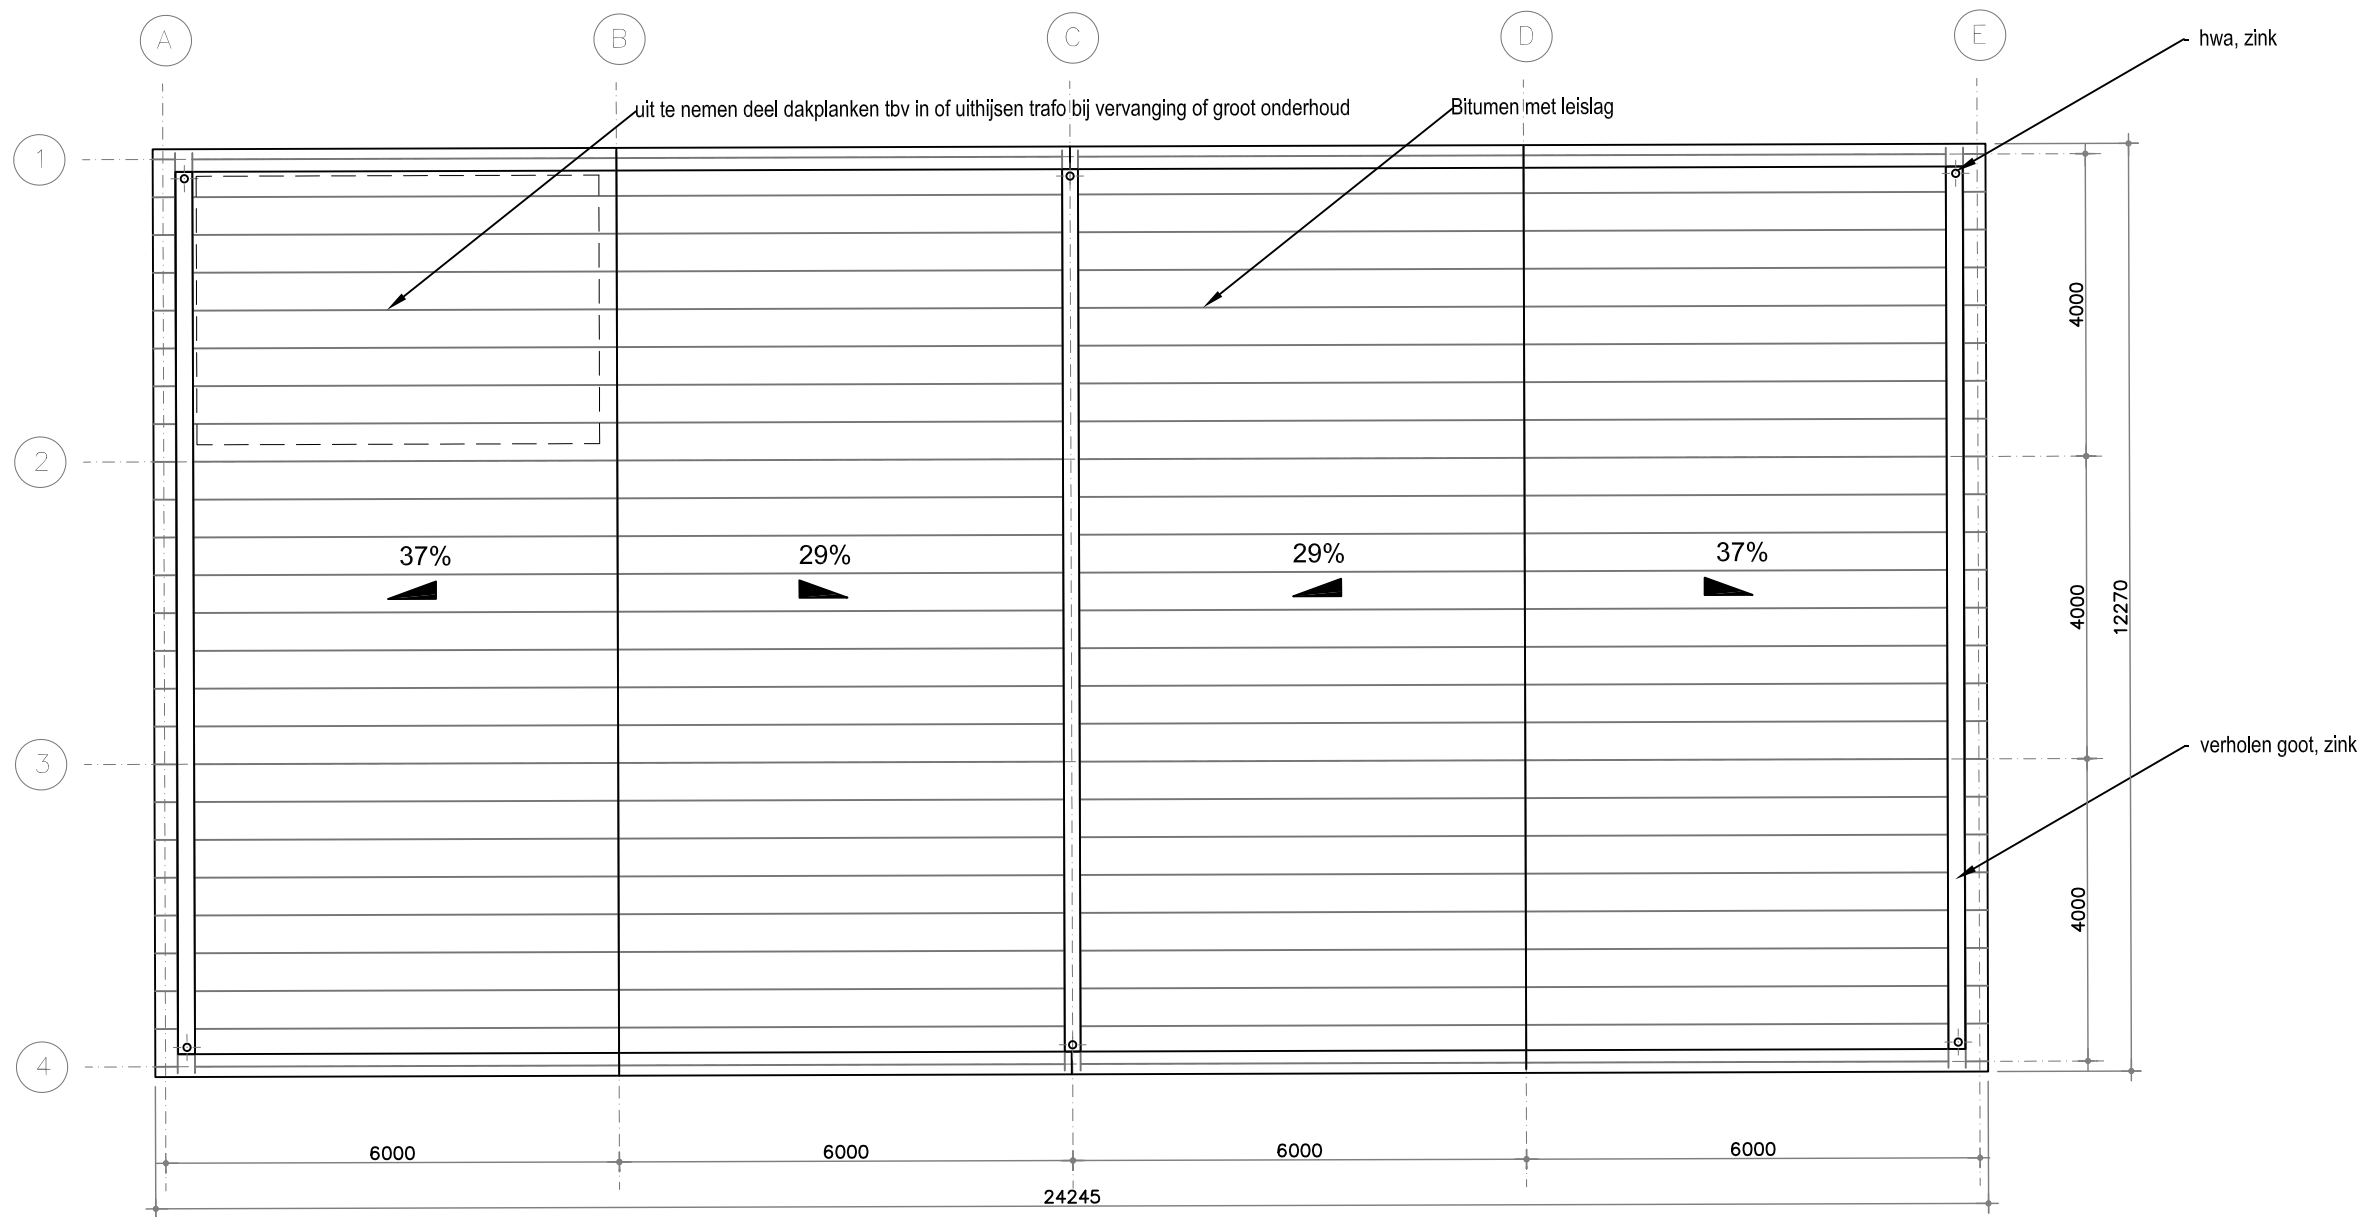


01 Dakaanzicht
1:100

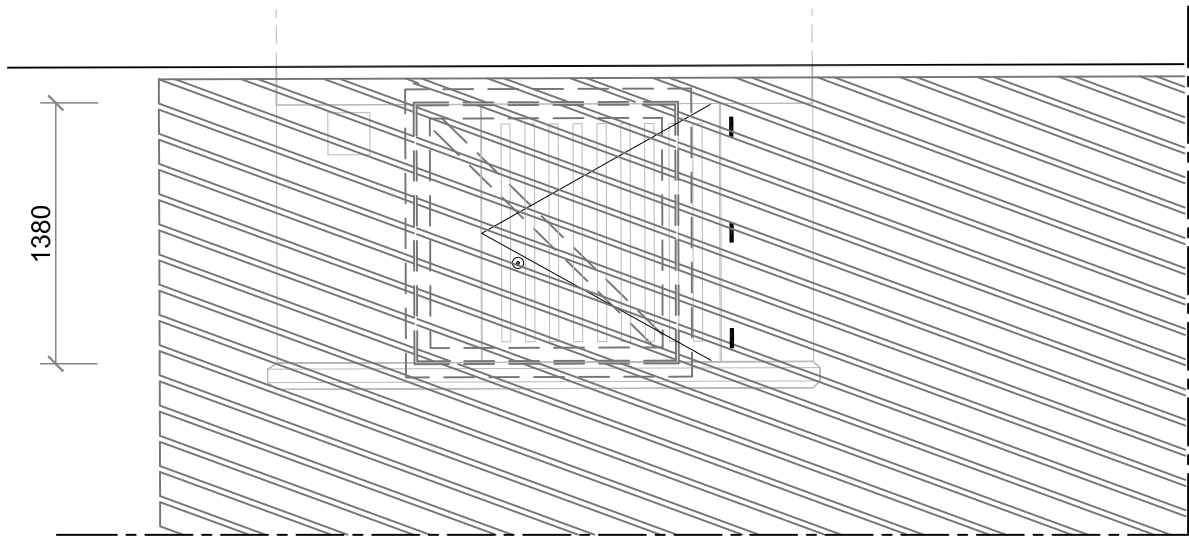


03 Plattegrond
1:40

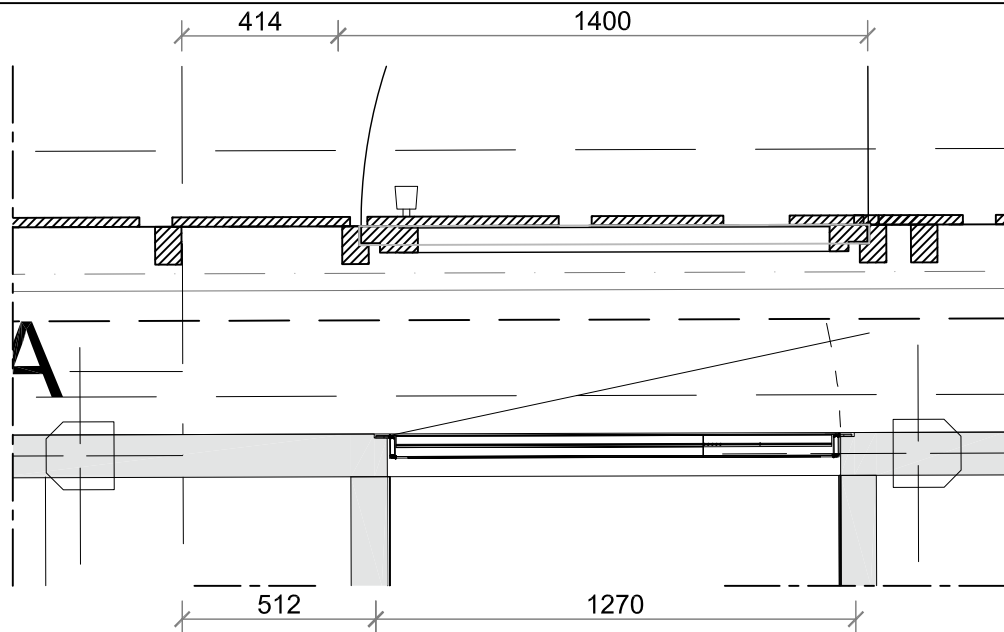


04 Detail
1:20

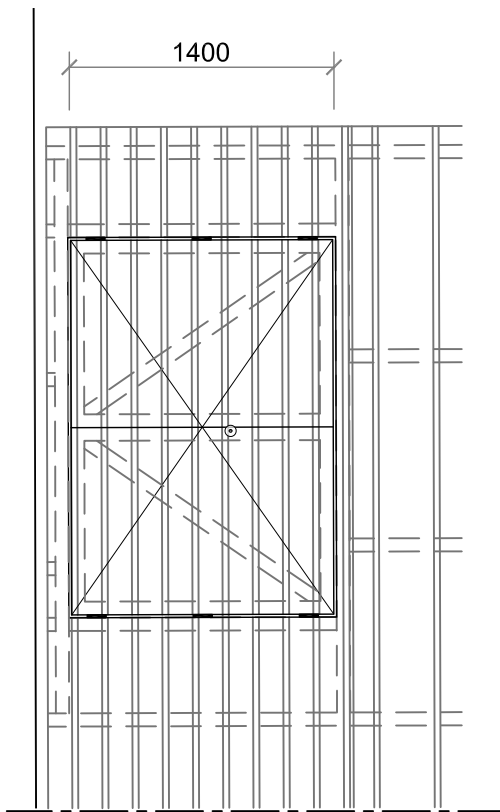

02 Aanzicht
1:40






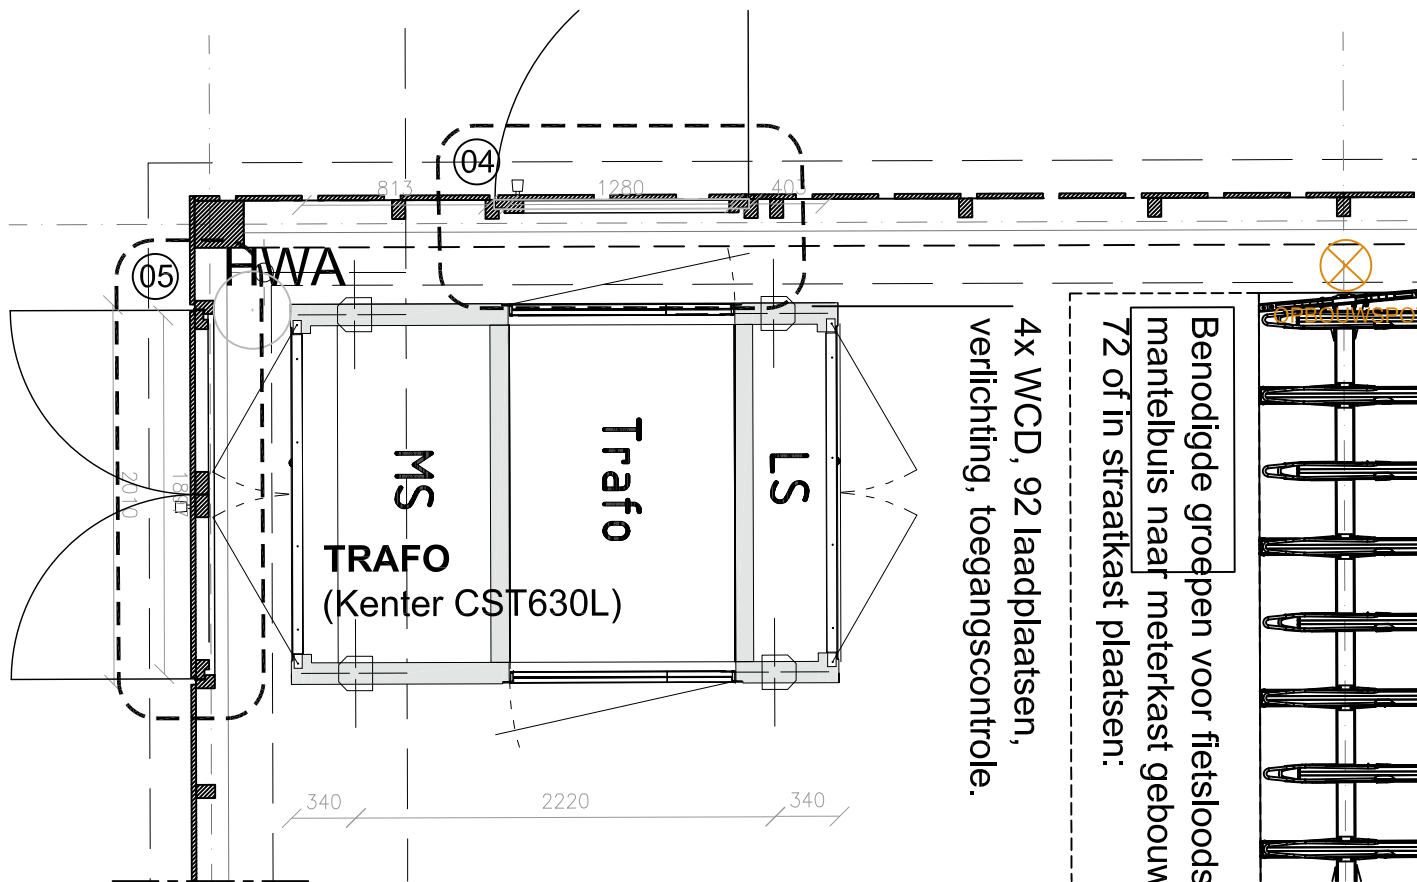


01 Plattegrond
1:40

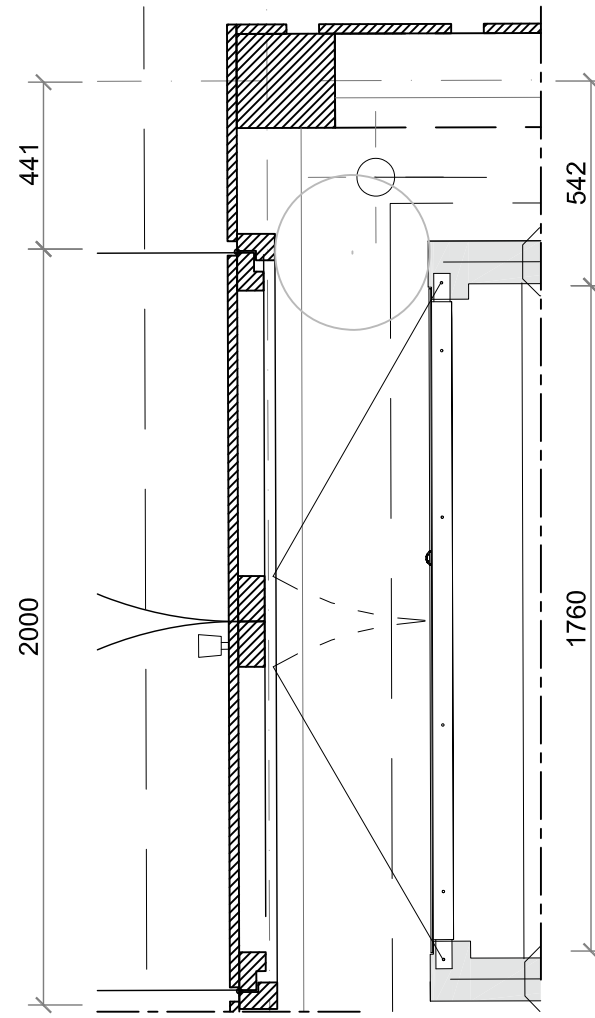

05 Detail
1:20



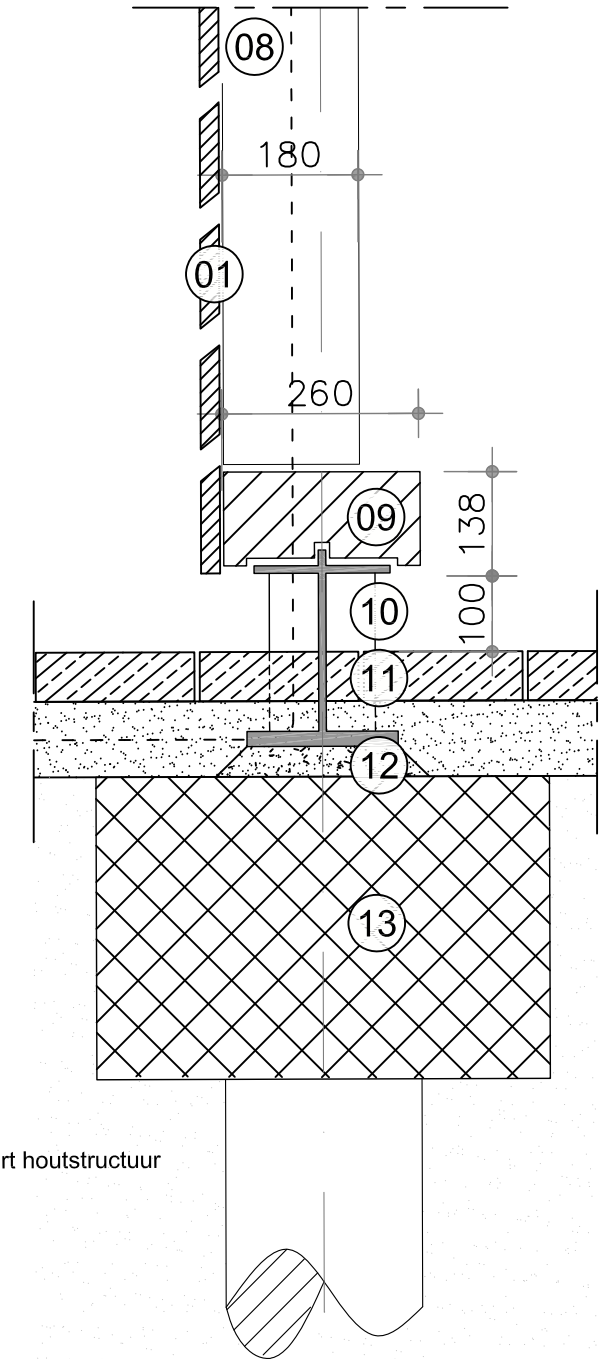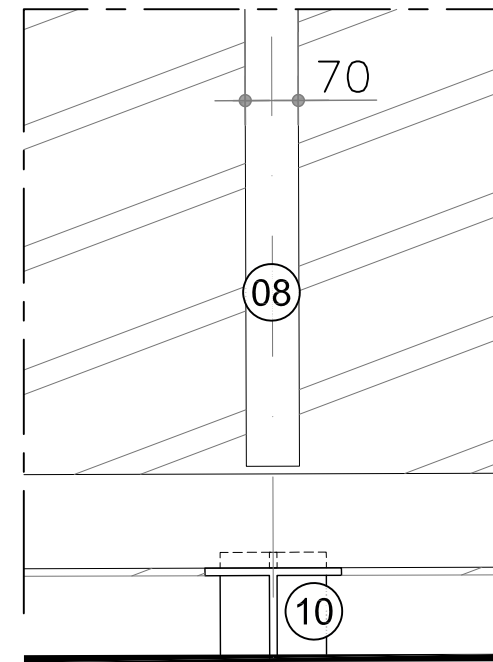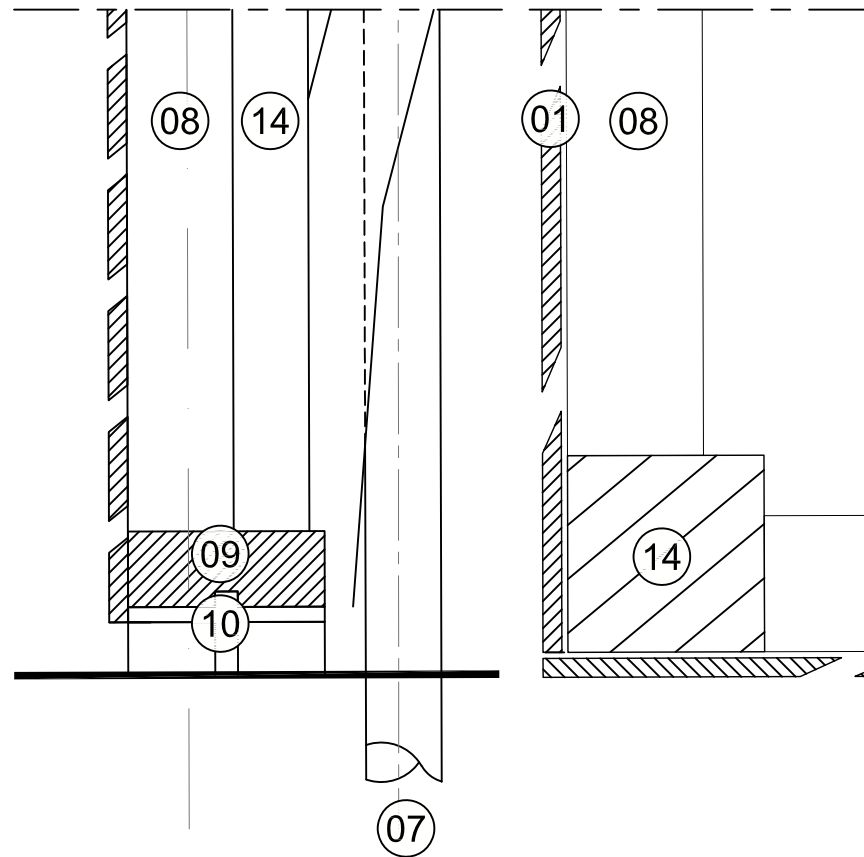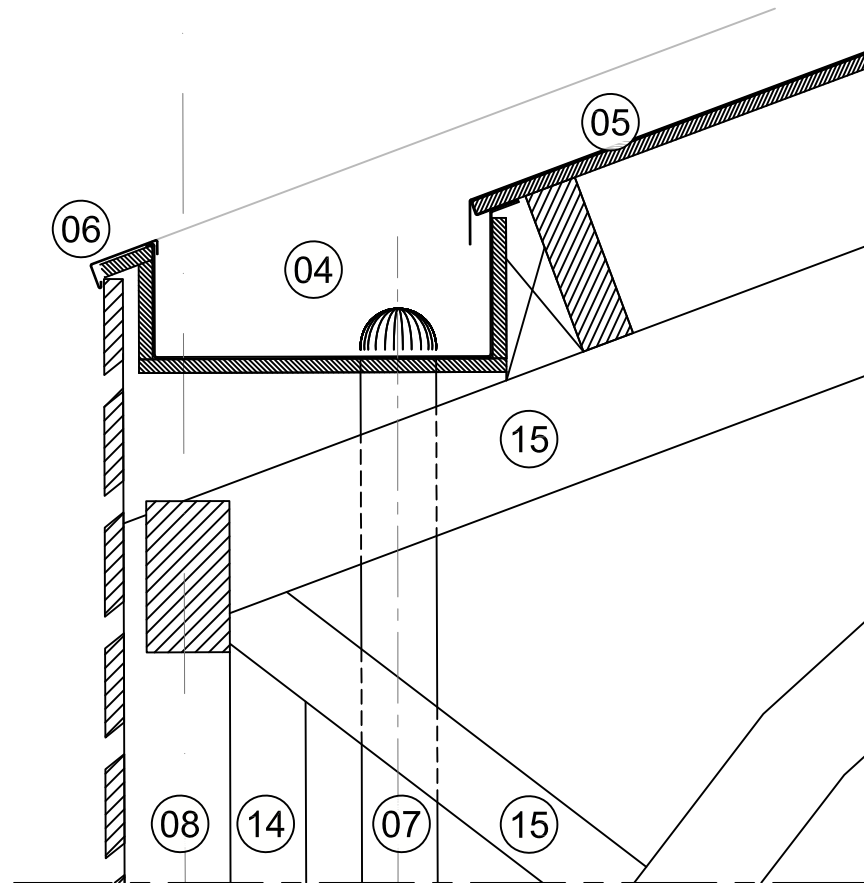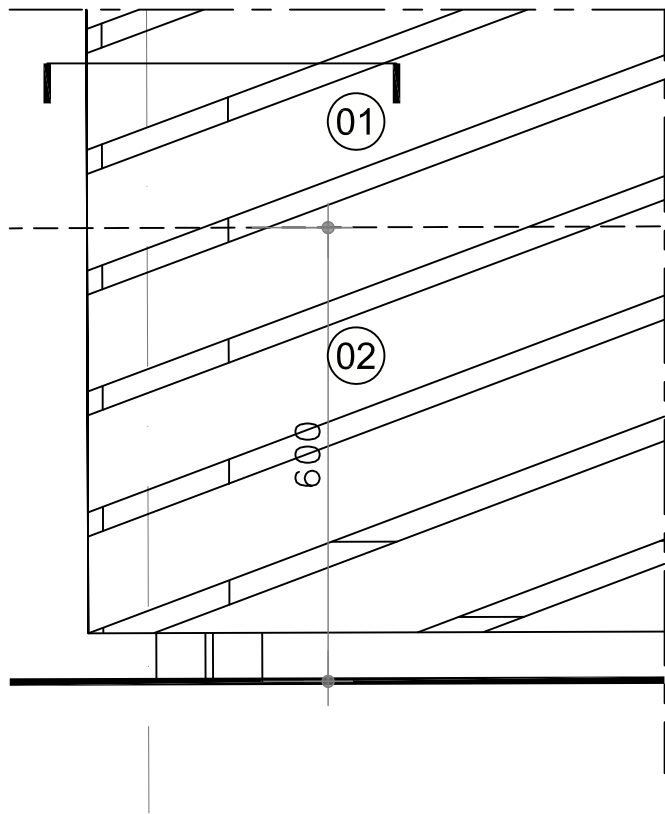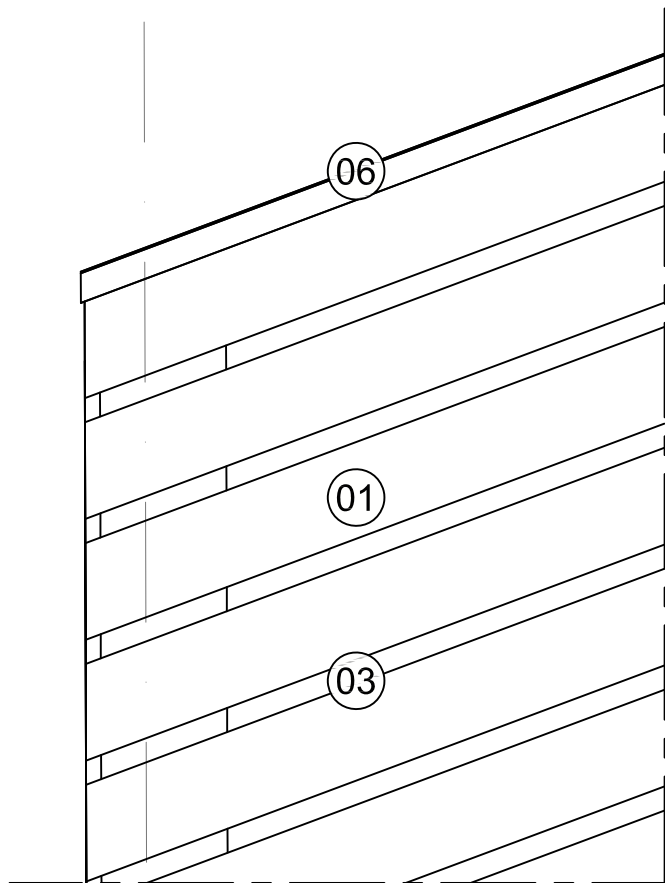

- 01 **Nobifix beplanking**
- 120 x 24, zaagsnede onder 45°
- bevestiging verzonken slotschroeven
- 02 **houten trasraam**
- extra verduurzaamd deel
- Nobifix of vergelijkbaar
- 03 **voegen**
- 40mm aanzicht, 32mm effectief
- niet oploopbaar
- 04 **dakgoot**
- verzinkt,
- verholten
- 05 **dakbedekking**
- APP Bitumen met leislag
- gladde afwerking van brede stroken irt houtstructuur
- 06 **daktrim**
- verzinkt
- in lijn met latten
- 07 **hemelwater afvoer**
- Ø110, verzinkt
- interne afvoer
- afwatering op lijngoot (Sh08)
- 08 **bekledingstijl**
- 260x124
- 09 **bekledingregel**
- 180x70
- 10 **verhogingsnok**
- metaal (duplex gecoat)
- kleur ntb
- 11 **klinkerverharding**
- 210x65
- 12 **stelmortel**
- 40
- 13 **betonpoer**
- 600 x 400
- 14 **kolom**
- 244 x 244
- 15 **emyspant**
- houten spant
- koudgelamineerd

- maten in mm
- houtdelen worden met minimaal 5mm ventilerend gemonteerd
- hout in hardhout D70 of Nobifix muv Emyspant
- staal thermisch verzinkt en duplex gecoat kleur ntb

opdrachtgever:

Zeestad c.v

project:

Fietsenloods Stadhuis

locatie: Den Helder

tekening: Plan

datum: 10.12.2022 schaal: 1:100 door: GE / RvN

Beeldbepalende details

projectnr: S302.182

formaat: A3

tekeningnr: Sh.09

WEST 8

West 8 urban design & landscape architecture b.v.
Scheephaven 13n, 3024 EC Rotterdam
tel: 010 4856801 fax: 010 4856323
e-mail: west8@west8.com www.west8.com