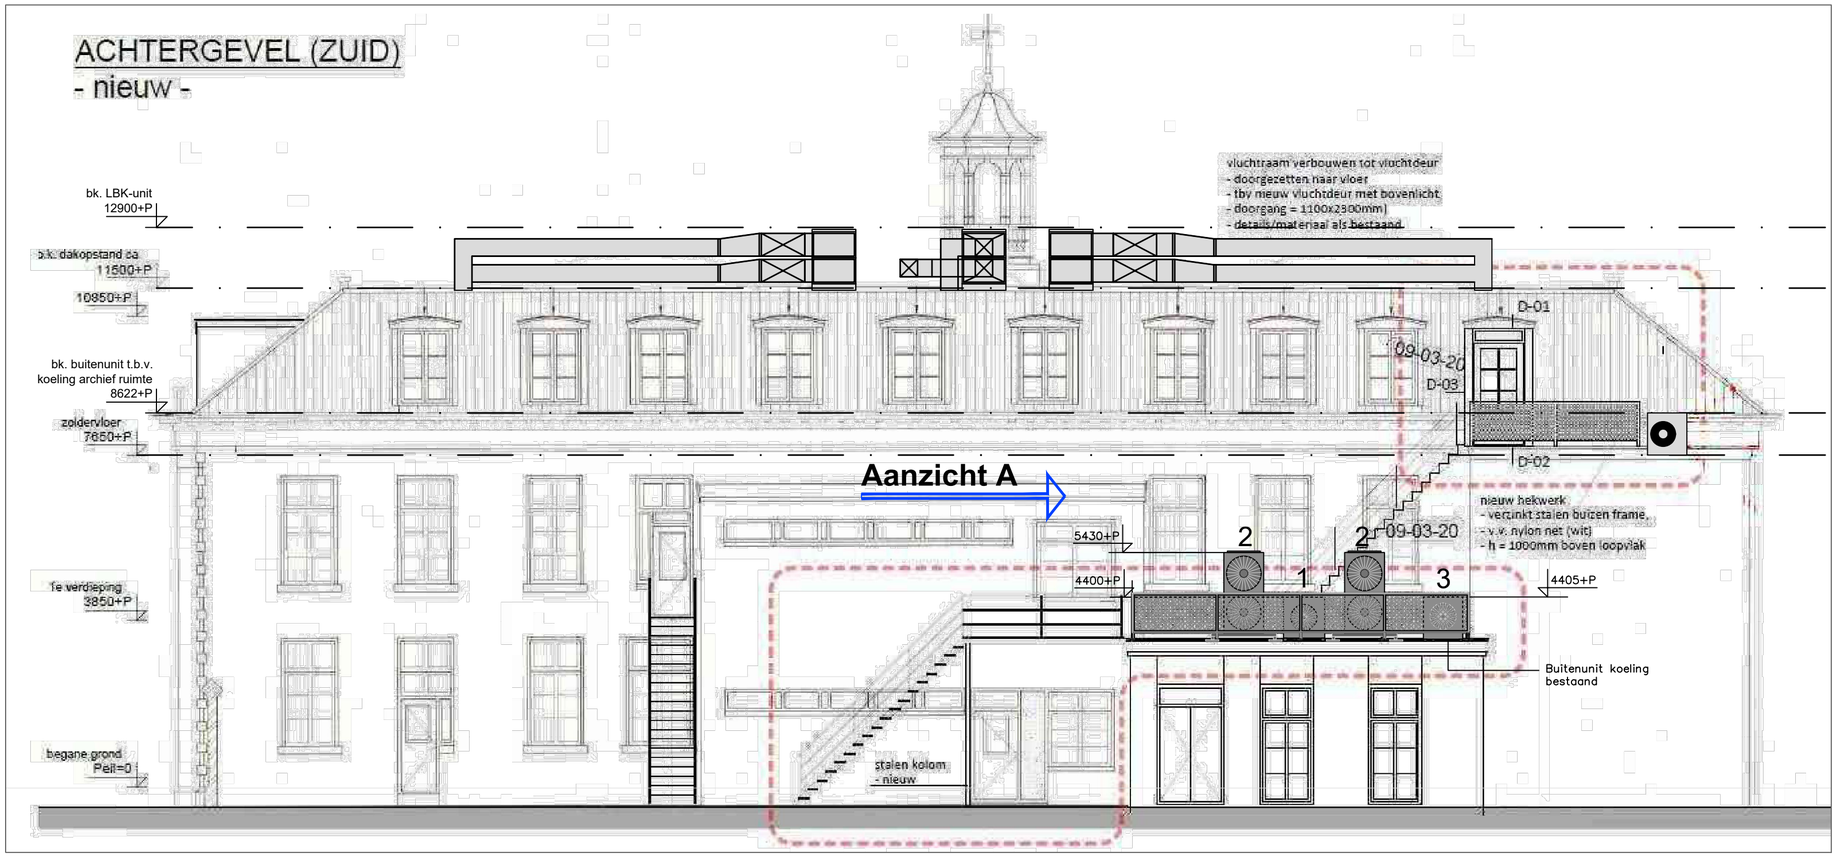

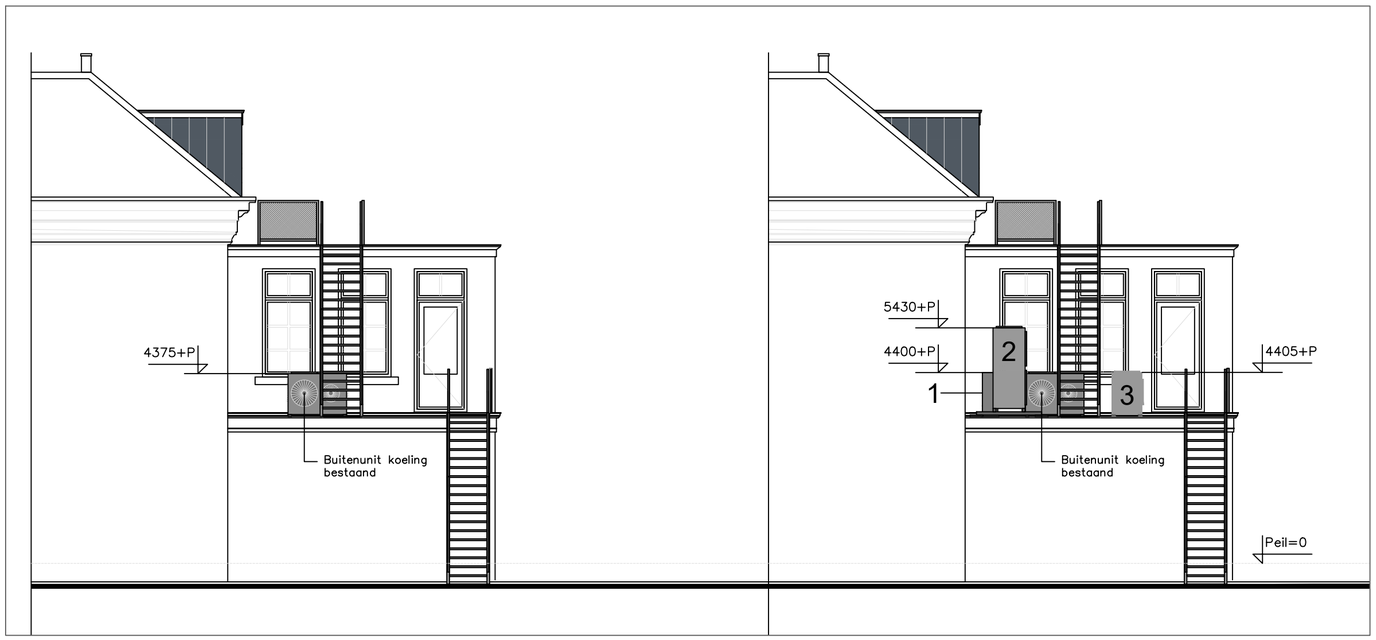

gevelaanzicht A - bestaand

gevelaanzicht A - nieuw

Stuklijst

1 Buitenunits koeling type Mitsubishi PUZ-ZM71 VHA

2 Buitenunits koeling type Mitsubishi PUHY-P200 YNW-A

3 Buitenunit koeling archiefruimte begane type Easicool CR12H-0

Kenmerk gemeente: AU22.00021
OLO nummer: 6096585

PROJECTNUMMER + PROJECTNAAM : 20221165 Kerkgracht 1, Den Helder		GETEKEND : RBO
ONDERWERP : Achteraanzicht en Gevelaanzicht A		DATUM : 25-05-'22
OMSCHRIJVING : Aanvullend n.a.v. opm. gemeente dd. 17-01-2022		FORMAAT : A2
OPDRACHTGEVER : Gemeente Den Helder		SCHAAL : 1 : 100

handzz VASTGOEDSUPPORT
Bovenkerkerweg 37
1185 XA Amstelveen
+31 88 445 16 00
info@handzz.nl
www.handzz.nl

TEKENINGNUMMER : L001 11

Deze tekening blijft eigendom van Handzz. en mag zonder schriftelijke toestemming niet gekopiëerd of aan derden ter inzage worden gegeven noch voor derden worden gebruikt.

Begane grond - bestaand

Kenmerk gemeente: AU22.00021
OLO nummer: 6096585

	PROJECTNUMMER + PROJECTNAAM : 20221165 Kerkgracht 1, Den Helder	GETEKEND : RBO
	ONDERWERP : Begane grond - bestaand	DATUM : 25-05-'22
	OMSCHRIJVING : Aanvullend n.a.v. opm. gemeente dd. 17-01-2022	FORMAAT : A2
	OPDRACHTGEVER : Gemeente Den Helder	SCHAAL : 1 : 100

handzz VASTGOEDSUPPORT
Bovenkerkerweg 37
1185 XA Amstelveen
+31 88 445 16 00
info@handzz.nl
www.handzz.nl

TEKENINGNUMMER : L001 12A

Deze tekening blijft eigendom van Handzz. en mag zonder schriftelijke toestemming niet gekopiëerd of aan derden ter inzage worden gegeven noch voor derden worden gebruikt.

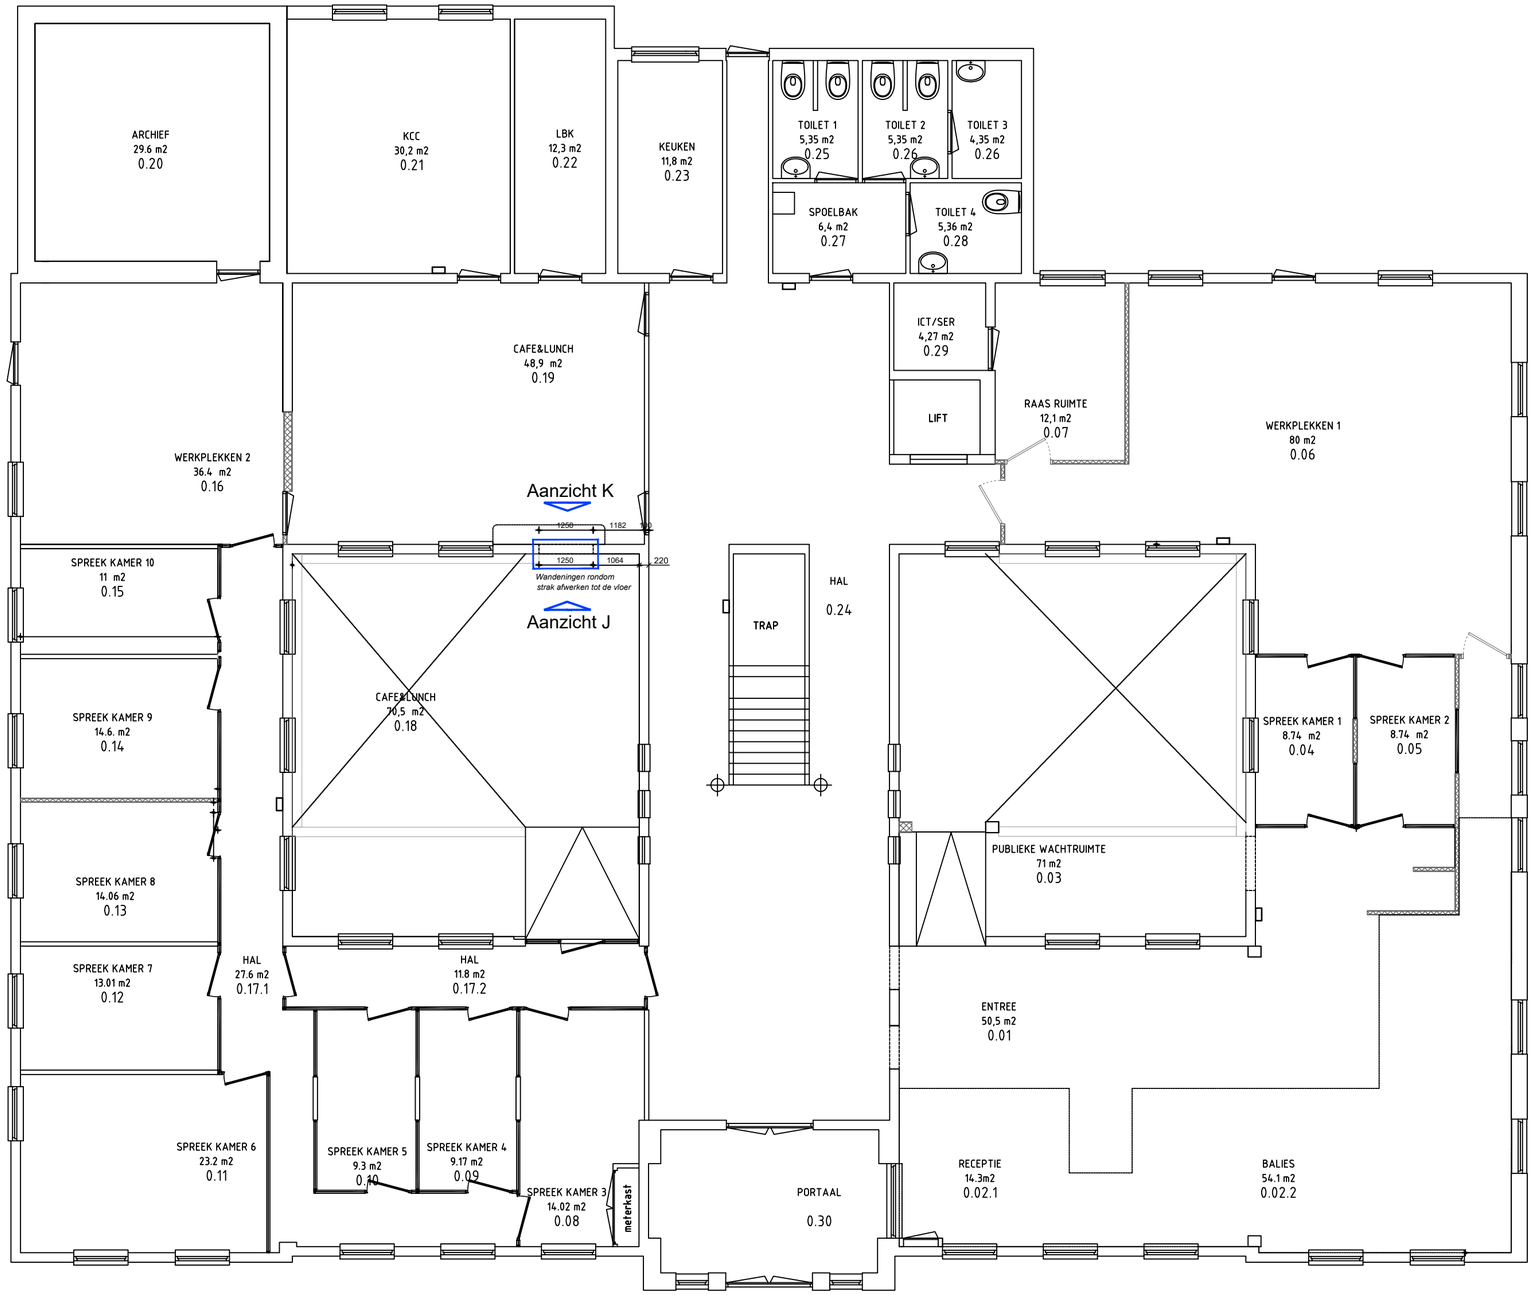

Begane grond - nieuw

Kenmerk gemeente: AU22.00021
OLO nummer: 6096585

	PROJECTNUMMER + PROJECTNAAM : 20221165 Kerkgracht 1, Den Helder	GETEKEND : RBO
	ONDERWERP : Begane grond - nieuw	DATUM : 25-05-'22
	OMSCHRIJVING : Aanvullend n.a.v. opm. gemeente dd. 17-01-2022	FORMAAT : A2
	OPDRACHTGEVER : Gemeente Den Helder	SCHAAL : 1 : 100

handzz VASTGOEDSUPPORT
Bovenkerkerweg 37
1185 XA Amstelveen
+31 88 445 16 00
info@handzz.nl
www.handzz.nl

TEKENINGNUMMER : L001 12B

Deze tekening blijft eigendom van Handzz. en mag zonder schriftelijke toestemming niet gekopiëerd of aan derden ter inzage worden gegeven noch voor derden worden gebruikt.

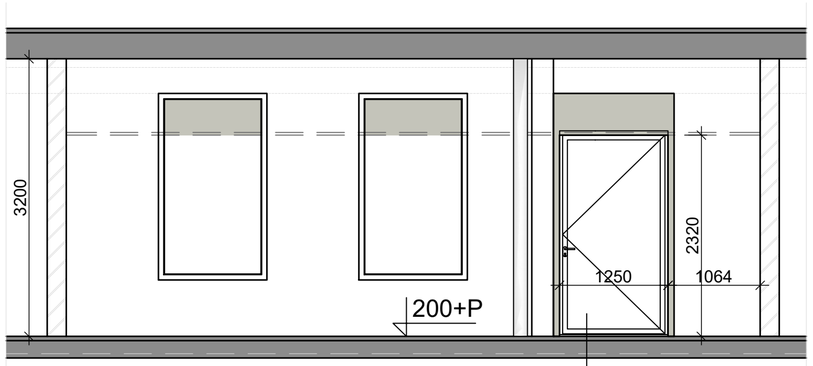

Aanzicht J - bestaand

te verwijderen deur

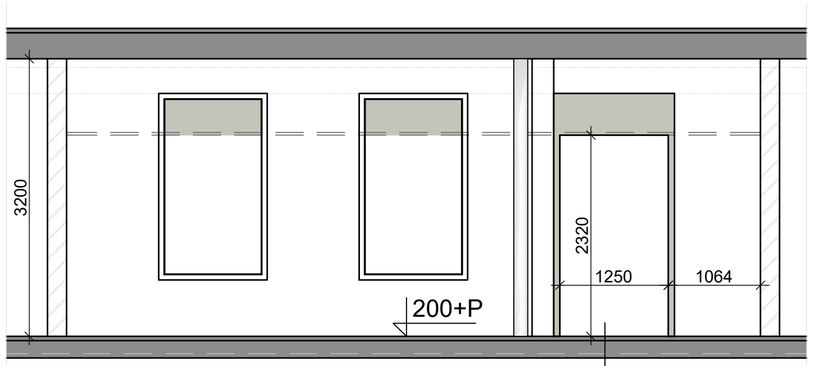

Aanzicht J - nieuw

wanden aanhelen en
afwerken tot aan de vloer

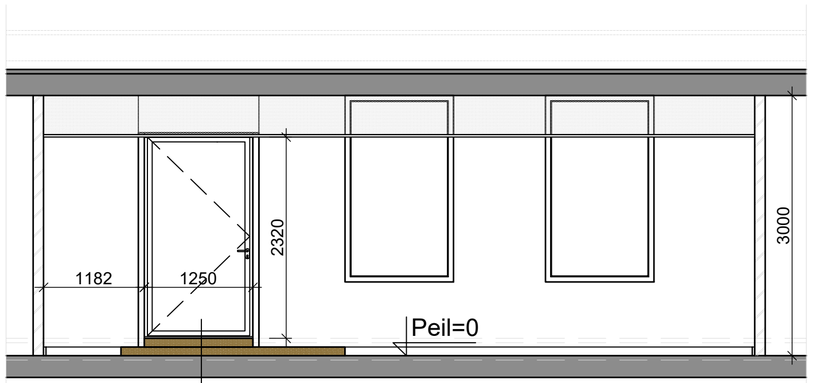

te verwijderen deur

Aanzicht K - bestaand

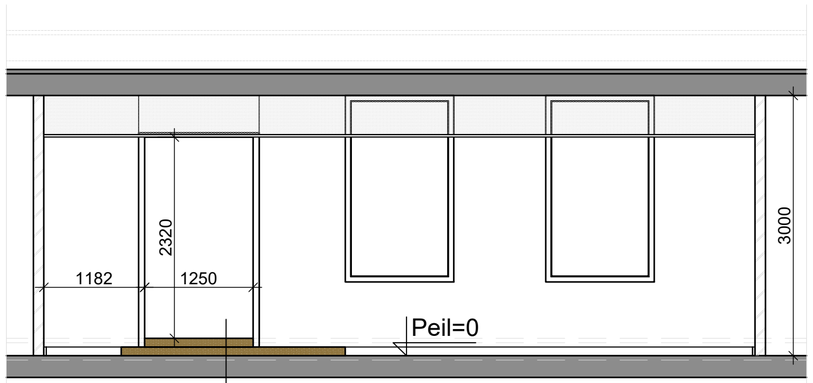

wanden aanhelen en
afwerken tot aan de vloer

Aanzicht K - nieuw

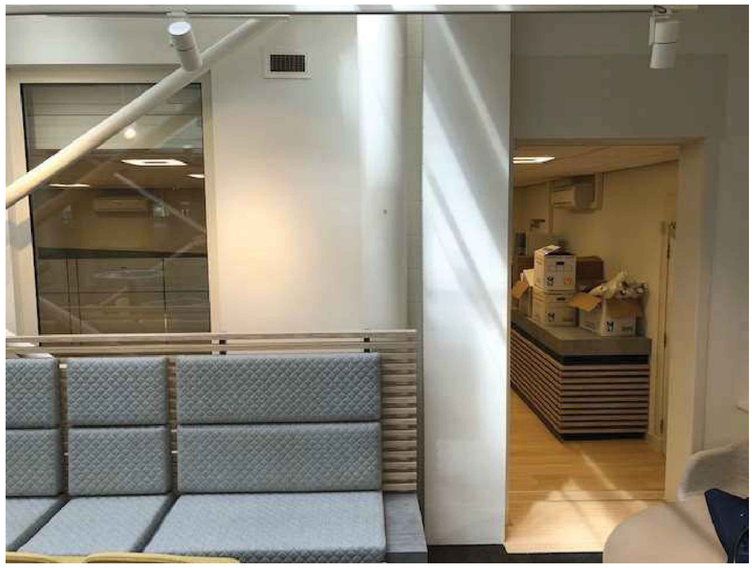

Foto 11- wandaanzicht bestaand

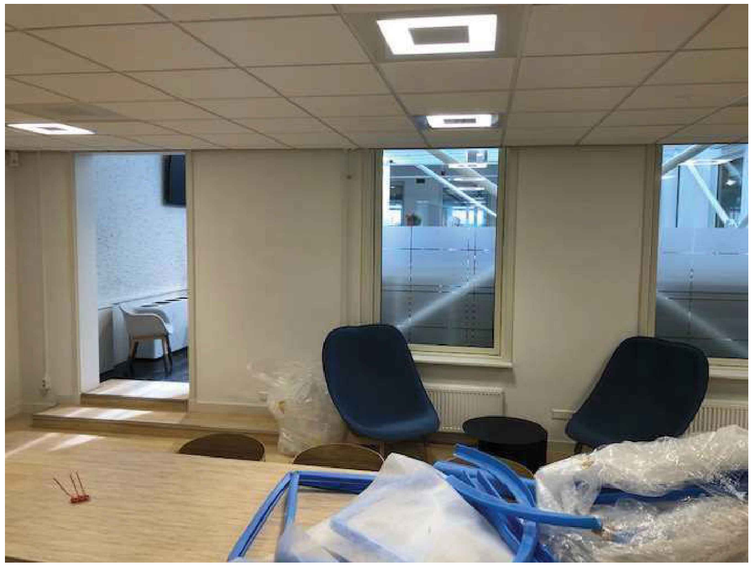

Foto 12

Kenmerk gemeente: AU22.00021
OLO nummer: 6096585

	PROJECTNUMMER + PROJECTNAAM : 20221165 Kerkgracht 1, Den Helder	GETEKEND : RBO
	ONDERWERP : Begane grond - gevelaanzichten bestaand / nieuw	DATUM : 25-05-'22
	OMSCHRIJVING : Aanvullend n.a.v. opm. gemeente dd. 17-01-2022	FORMAAT : A2
	OPDRACHTGEVER : Gemeente Den Helder	SCHAAL : 1 : 50

handzz VASTGOEDSUPPORT
Bovenkerkerweg 37
1185 XA Amstelveen
+31 88 445 16 00
info@handzz.nl
www.handzz.nl

TEKENINGNUMMER :
L001 12C

Deze tekening blijft eigendom van Handzz. en mag zonder schriftelijke toestemming niet gekopiëerd of aan derden ter inzage worden gegeven noch voor derden worden gebruikt.

Foto 2

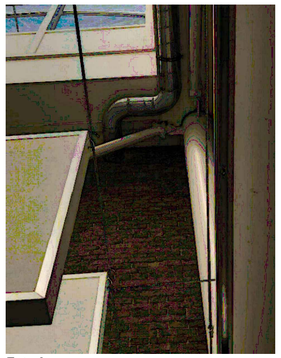

Foto 3

Foto 1

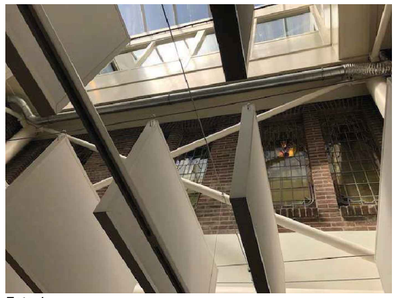

Foto 4

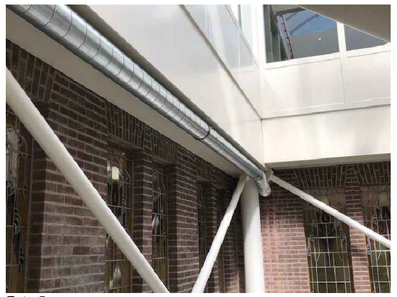

Foto 5

Foto 6

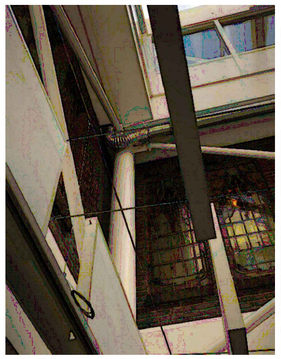

Foto 7

Foto 9

Foto 8

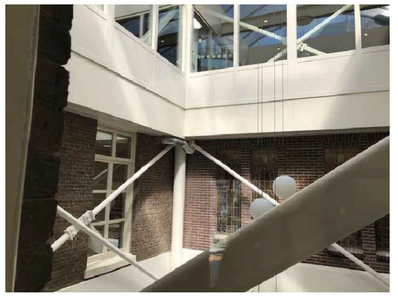

Foto 10

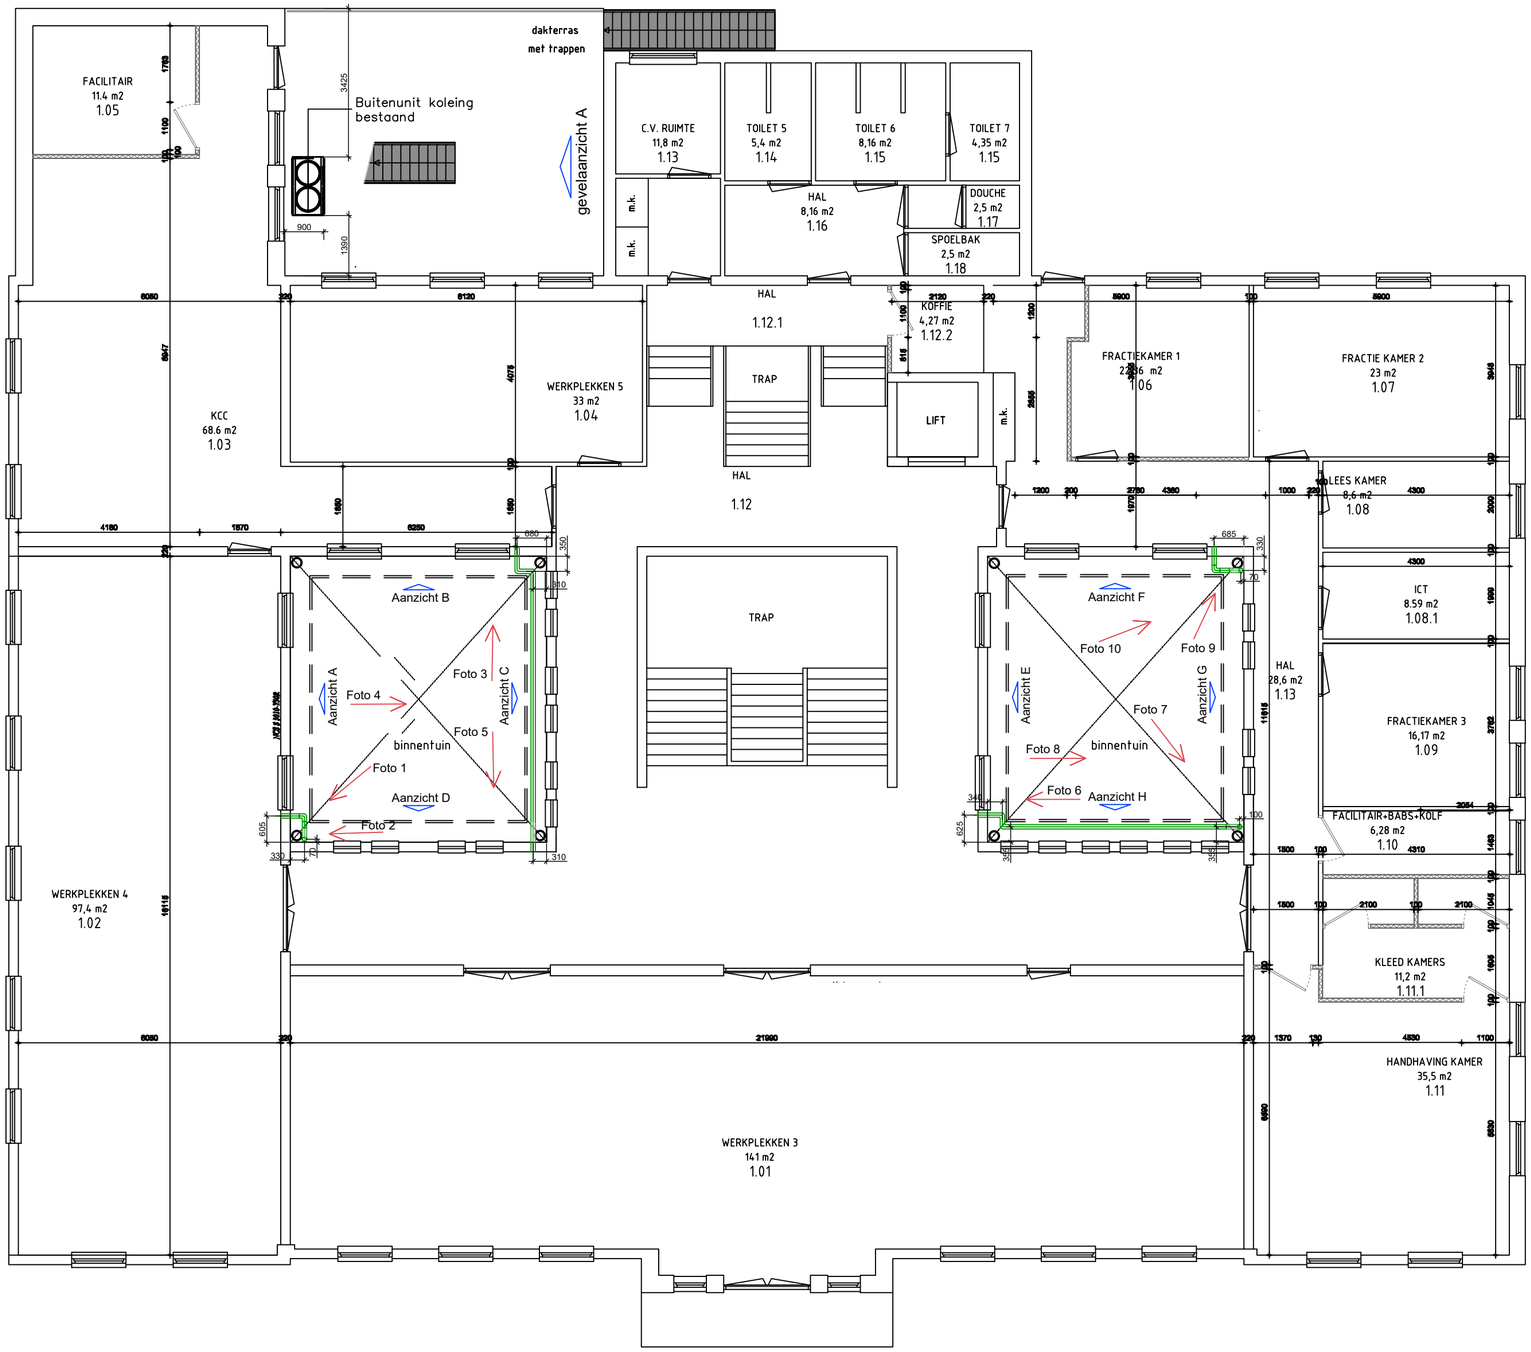

Kenmerk gemeente: AU22.00021
OLO nummer: 6096585

	PROJECTNUMMER + PROJECTNAAM : 20221165 Kerkgracht 1, Den Helder	GETEKEND : RBO
	ONDERWERP : 1e verdieping + foto's - bestaand	DATUM : 25-05-'22
	OMSCHRIJVING : Aanvullend n.a.v. opm. gemeente dd. 17-01-2022	FORMAAT : A2
	OPDRACHTGEVER : Gemeente Den Helder	SCHAAL : 1 : 100

handzz VASTGOEDSUPPORT
Bovenkerkerweg 37
1185 XA Amstelveen
+31 88 445 16 00
info@handzz.nl
www.handzz.nl

TEKENINGNUMMER : L001 13A

Deze tekening blijft eigendom van Handzz. en mag zonder schriftelijke toestemming niet gekopiëerd of aan derden ter inzage worden gegeven noch voor derden worden gebruikt.

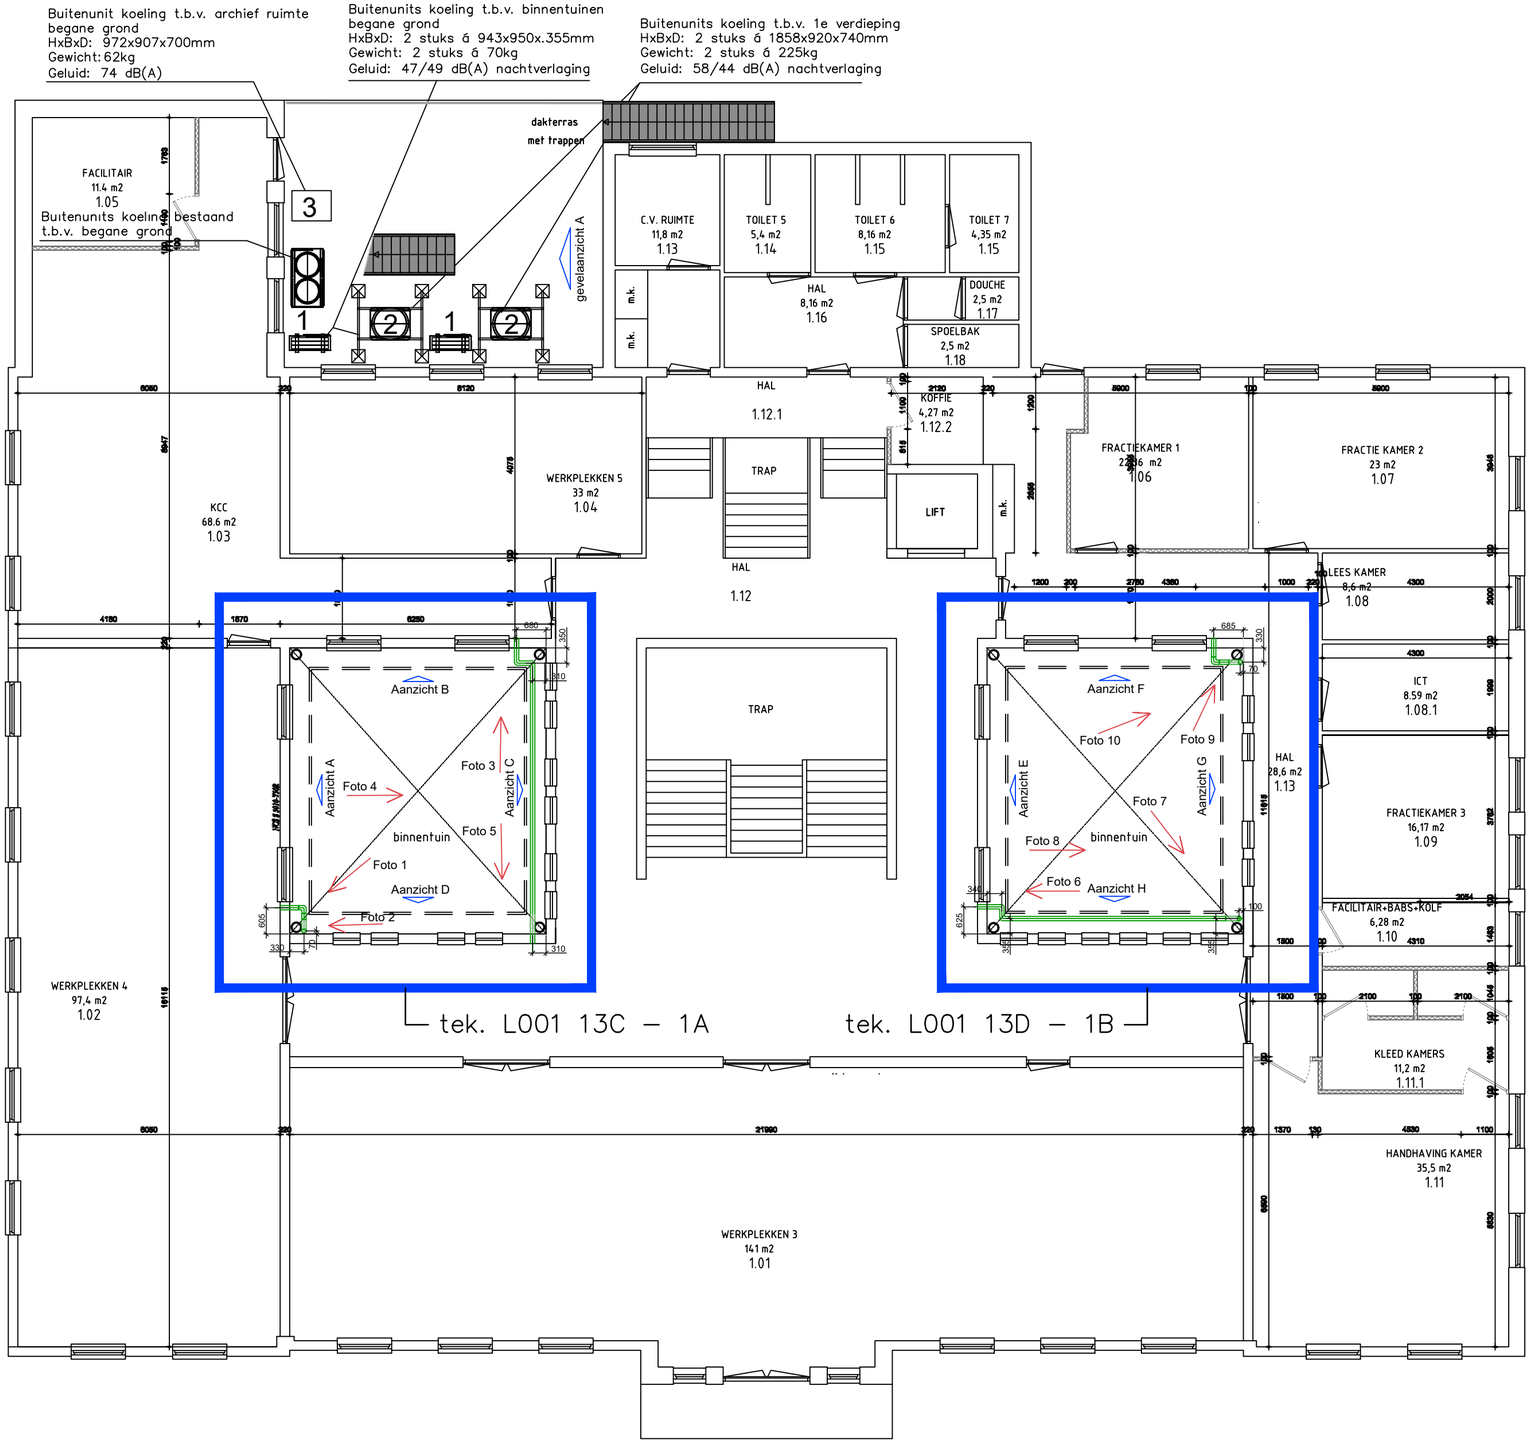

Stuklijst

1 Buitenunits koeling type Mitsubishi PUZ-ZM71 VHA

2 Buitenunits koeling type Mitsubishi PUHY-P200 YNW-A

3 Buitenunit koeling archiefruimte begane grond type Easicool CR12H-0

Kenmerk gemeente: AU22.00021
OLO nummer: 6096585

	PROJECTNUMMER + PROJECTNAAM : 20221165 Kerkgracht 1, Den Helder	GETEKEND : RBO
	ONDERWERP : 1e verdieping - nieuw	DATUM : 25-05-'22
	OMSCHRIJVING : Aanvullend n.a.v. opm. gemeente dd. 17-01-2022	FORMAAT : A2
	OPDRACHTGEVER : Gemeente Den Helder	SCHAAL : 1 : 100

handzz VASTGOEDSUPPORT
Bovenkerkerweg 37
1185 XA Amstelveen
+31 88 445 16 00
info@handzz.nl
www.handzz.nl

TEKENINGNUMMER : L001 13B

Deze tekening blijft eigendom van Handzz. en mag zonder schriftelijke toestemming niet gekopiëerd of aan derden ter inzage worden gegeven noch voor derden worden gebruikt.

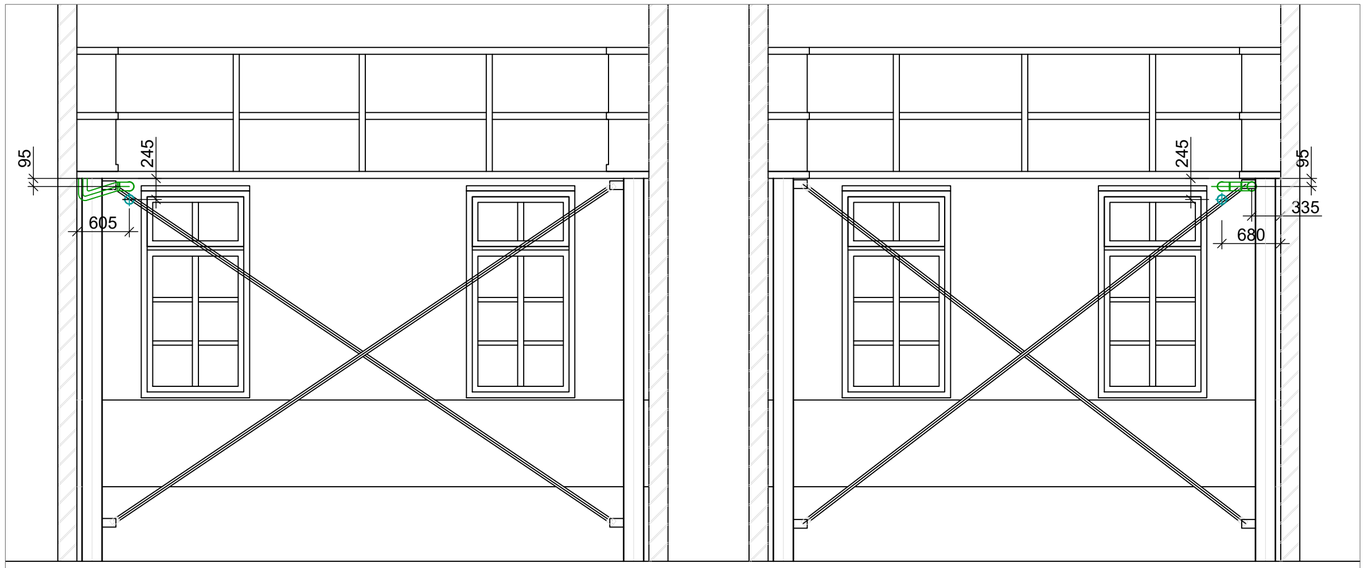

Aanzicht A

Aanzicht B

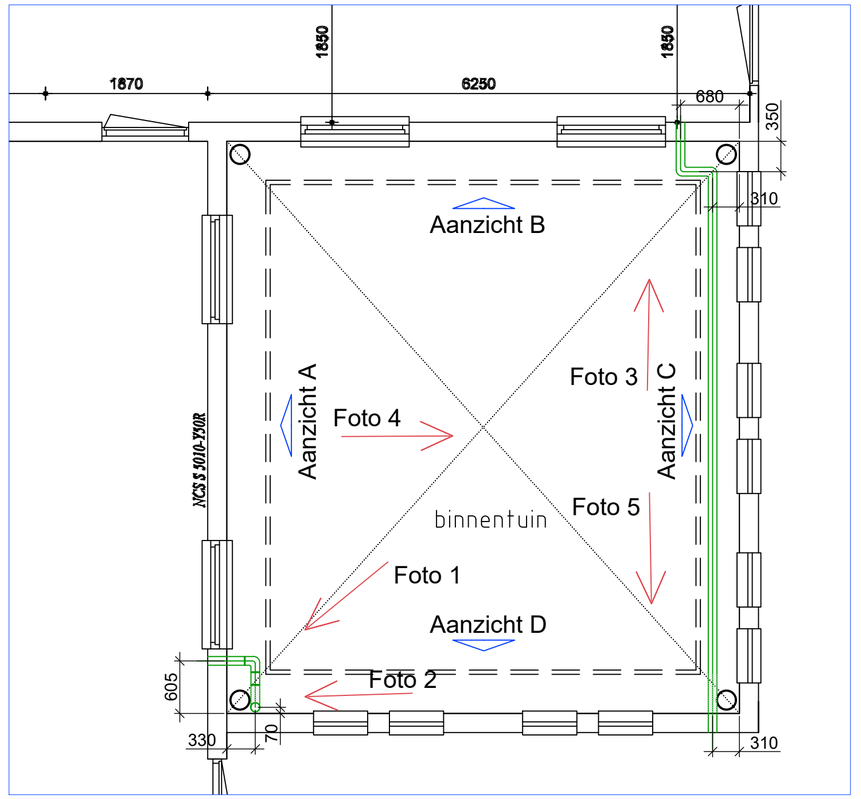

deelplattegrond 1A

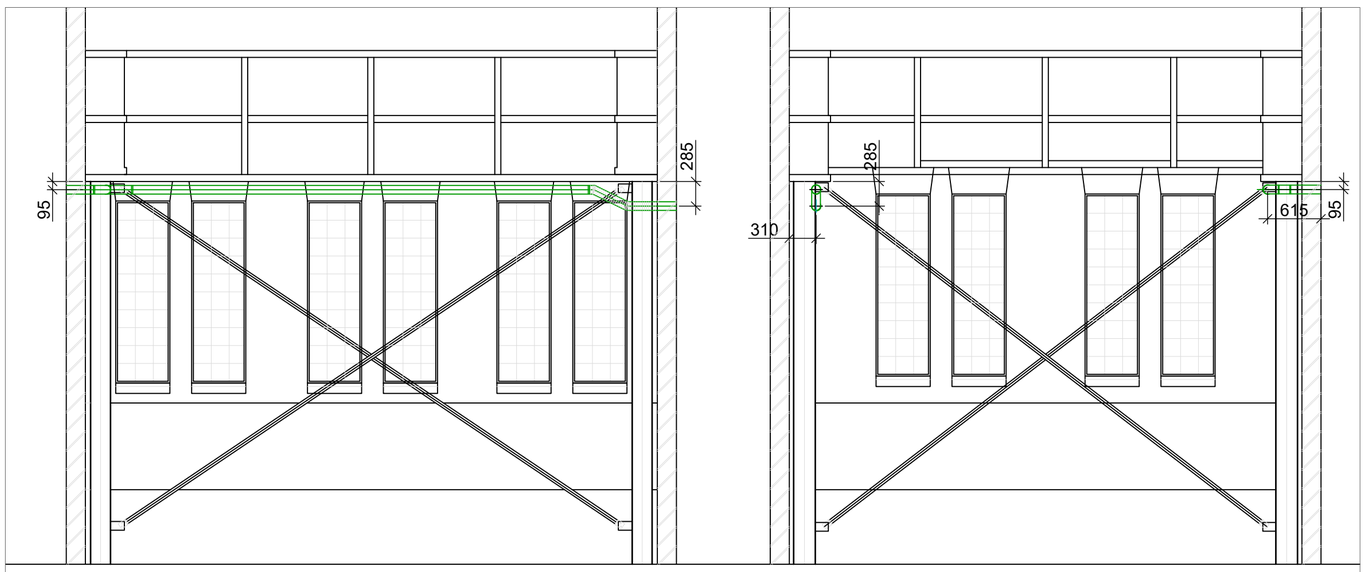

Aanzicht C

Aanzicht D

Renvooi

bestaande leidingen / sparingen

nieuwe leidingen / sparingen

Kenmerk gemeente: AU22.00021
OLO nummer: 6096585

	PROJECTNUMMER + PROJECTNAAM : 20221165 Kerkgracht 1, Den Helder	GETEKEND : RBO
	ONDERWERP : 1e verdieping - GEVELAANZICHTEN BINNENTUIN	DATUM : 25-05-'22
	OMSCHRIJVING : Aanvullend n.a.v. opm. gemeente dd. 17-01-2022	FORMAAT : A2
	OPDRACHTGEVER : Gemeente Den Helder	SCHAAL : 1 : 50

handzz VASTGOEDSUPPORT
Bovenkerkerweg 37
1185 XA Amstelveen
+31 88 445 16 00
info@handzz.nl
www.handzz.nl

TEKENINGNUMMER : L001 13C

Deze tekening blijft eigendom van Handzz. en mag zonder schriftelijke toestemming niet gekopiëerd of aan derden ter inzage worden gegeven noch voor derden worden gebruikt.

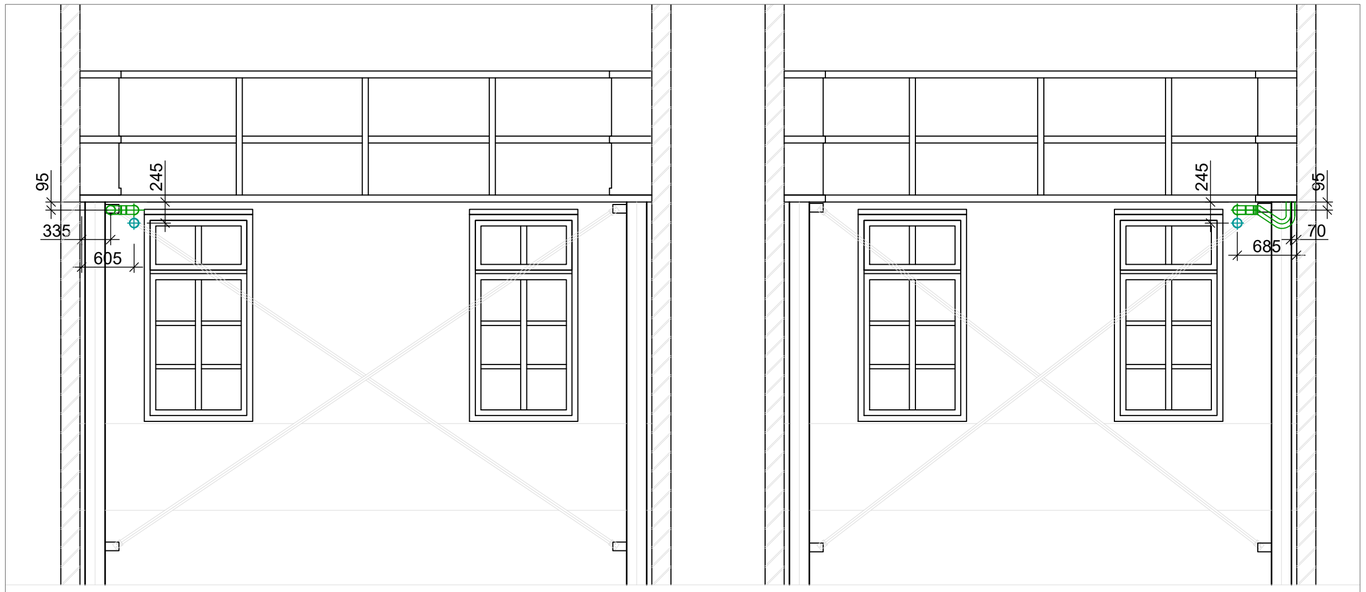

Aanzicht E

Aanzicht F

Aanzicht G

Aanzicht H

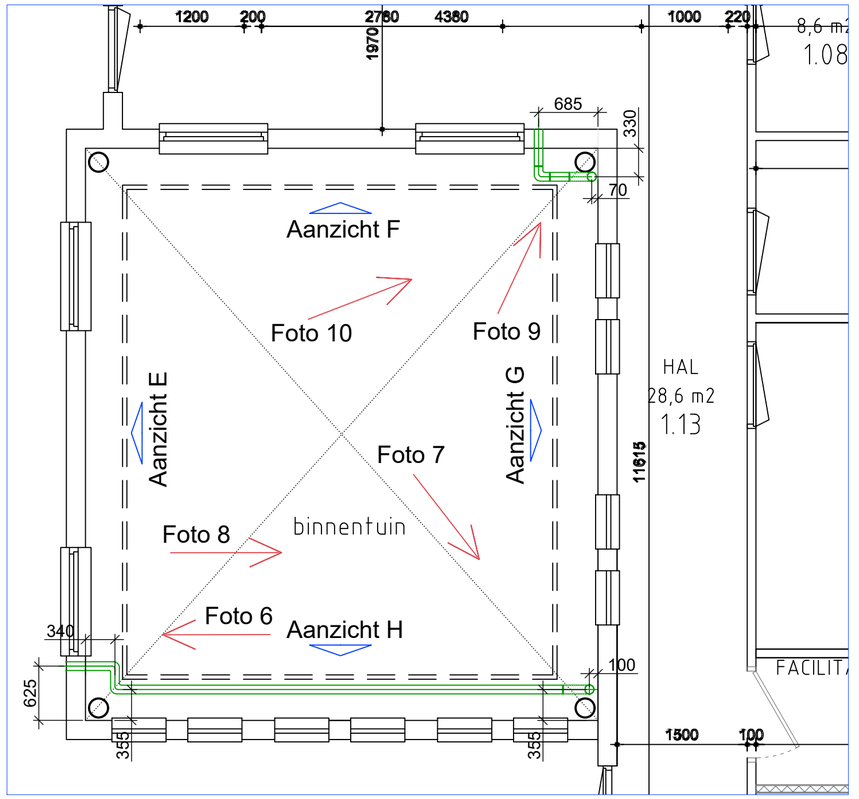

deelplattegrond 1B

Renvooi

bestaande leidingen / sparingen

nieuwe leidingen / sparingen

Kenmerk gemeente: AU22.00021
OLO nummer: 6096585

	PROJECTNUMMER + PROJECTNAAM : 20221165 Kerkgracht 1, Den Helder	GETEKEND : RBO
	ONDERWERP : 1e verdieping - GEVELAANZICHTEN BINNENTUIN	DATUM : 25-05-'22
	OMSCHRIJVING : Aanvullend n.a.v. opm. gemeente dd. 17-01-2022	FORMAAT : A2
	OPDRACHTGEVER : Gemeente Den Helder	SCHAAL : 1 : 50

handzz VASTGOEDSUPPORT
Bovenkerkerweg 37
1185 XA Amstelveen
+31 88 445 16 00
info@handzz.nl
www.handzz.nl

TEKENINGNUMMER : L001 13D

Deze tekening blijft eigendom van Handzz. en mag zonder schriftelijke toestemming niet gekopiëerd of aan derden ter inzage worden gegeven noch voor derden worden gebruikt.