

LEGENDA

ALGEMEEN


- Contouren GBKN
- Werkgrens
- Kadastrale grenzen
- Contouren bestaande situatie Loopuytpark
- Bestaande hoogte (f.o.v. N.A.P.)

FASERING

- Gerealiseerd en in gebruik
- Fase 2a - uitvoeringsperiode van week 5 t/m week 7
- Fase 2b - uitvoeringsperiode van week 7 t/m week 9
- Fase 2a/2b - uitvoeringsperiode van week 5 t/m week 9
- Fase 3a - uitvoeringsperiode van week 8 t/m week 11
- Fase 3b - uitvoeringsperiode van week 10 t/m week 13
- Fase 4a - uitvoeringsperiode van week 12 t/m week 14
- Fase 4b - uitvoeringsperiode van week 14 t/m week 15
- Fase 5 - uitvoeringsperiode 1/m week 15
- Tijdelijke doorsteek t.b.v. toegankelijkheid kerk

OPMERKINGEN

- Fasering onder voorbehoud van wijzigingen

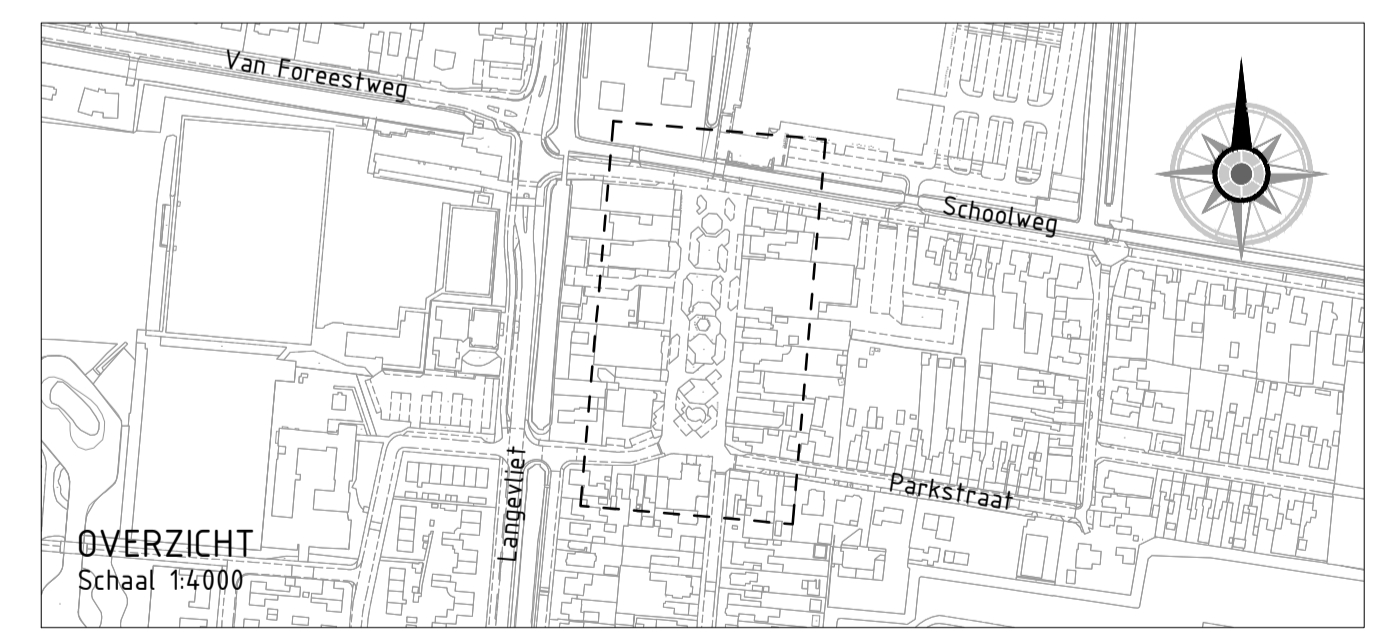

| | | | |
|-----|------------|-----------------------------|------|
| COA | 16-02-2022 | Update situatie en planning | RdG |
| NR | DATEM | WIJZIGING | GET. |

| | | |
|--|---|----------------------------|
| OPDRACHTGEVER Gemeente Den Helder Afdeling Stadsbeheer | TEKENAAR RdG | SCHAAL 1:200 |
| PROJECTLEIDER PH | FORMAAT A12 (1260x594) | BLAD IN BLADEN 01 IN 01 |
| PROJECTOMSCHRIJVING Herinrichting Loopuytpark Julianadorp | TEKENINGNUMMER 2010.01_TUO_020 | WIJZIGING C0.6 |
| TEKENINGOMSCHRIJVING Faseringplan | Gemeente Den Helder Postbus 26 1780 EA Den Helder Bezoekadres: Van der Horstweg 3 Den Helder www.denhelder.nl | |
| STATUS DEFINITIEF | | |

