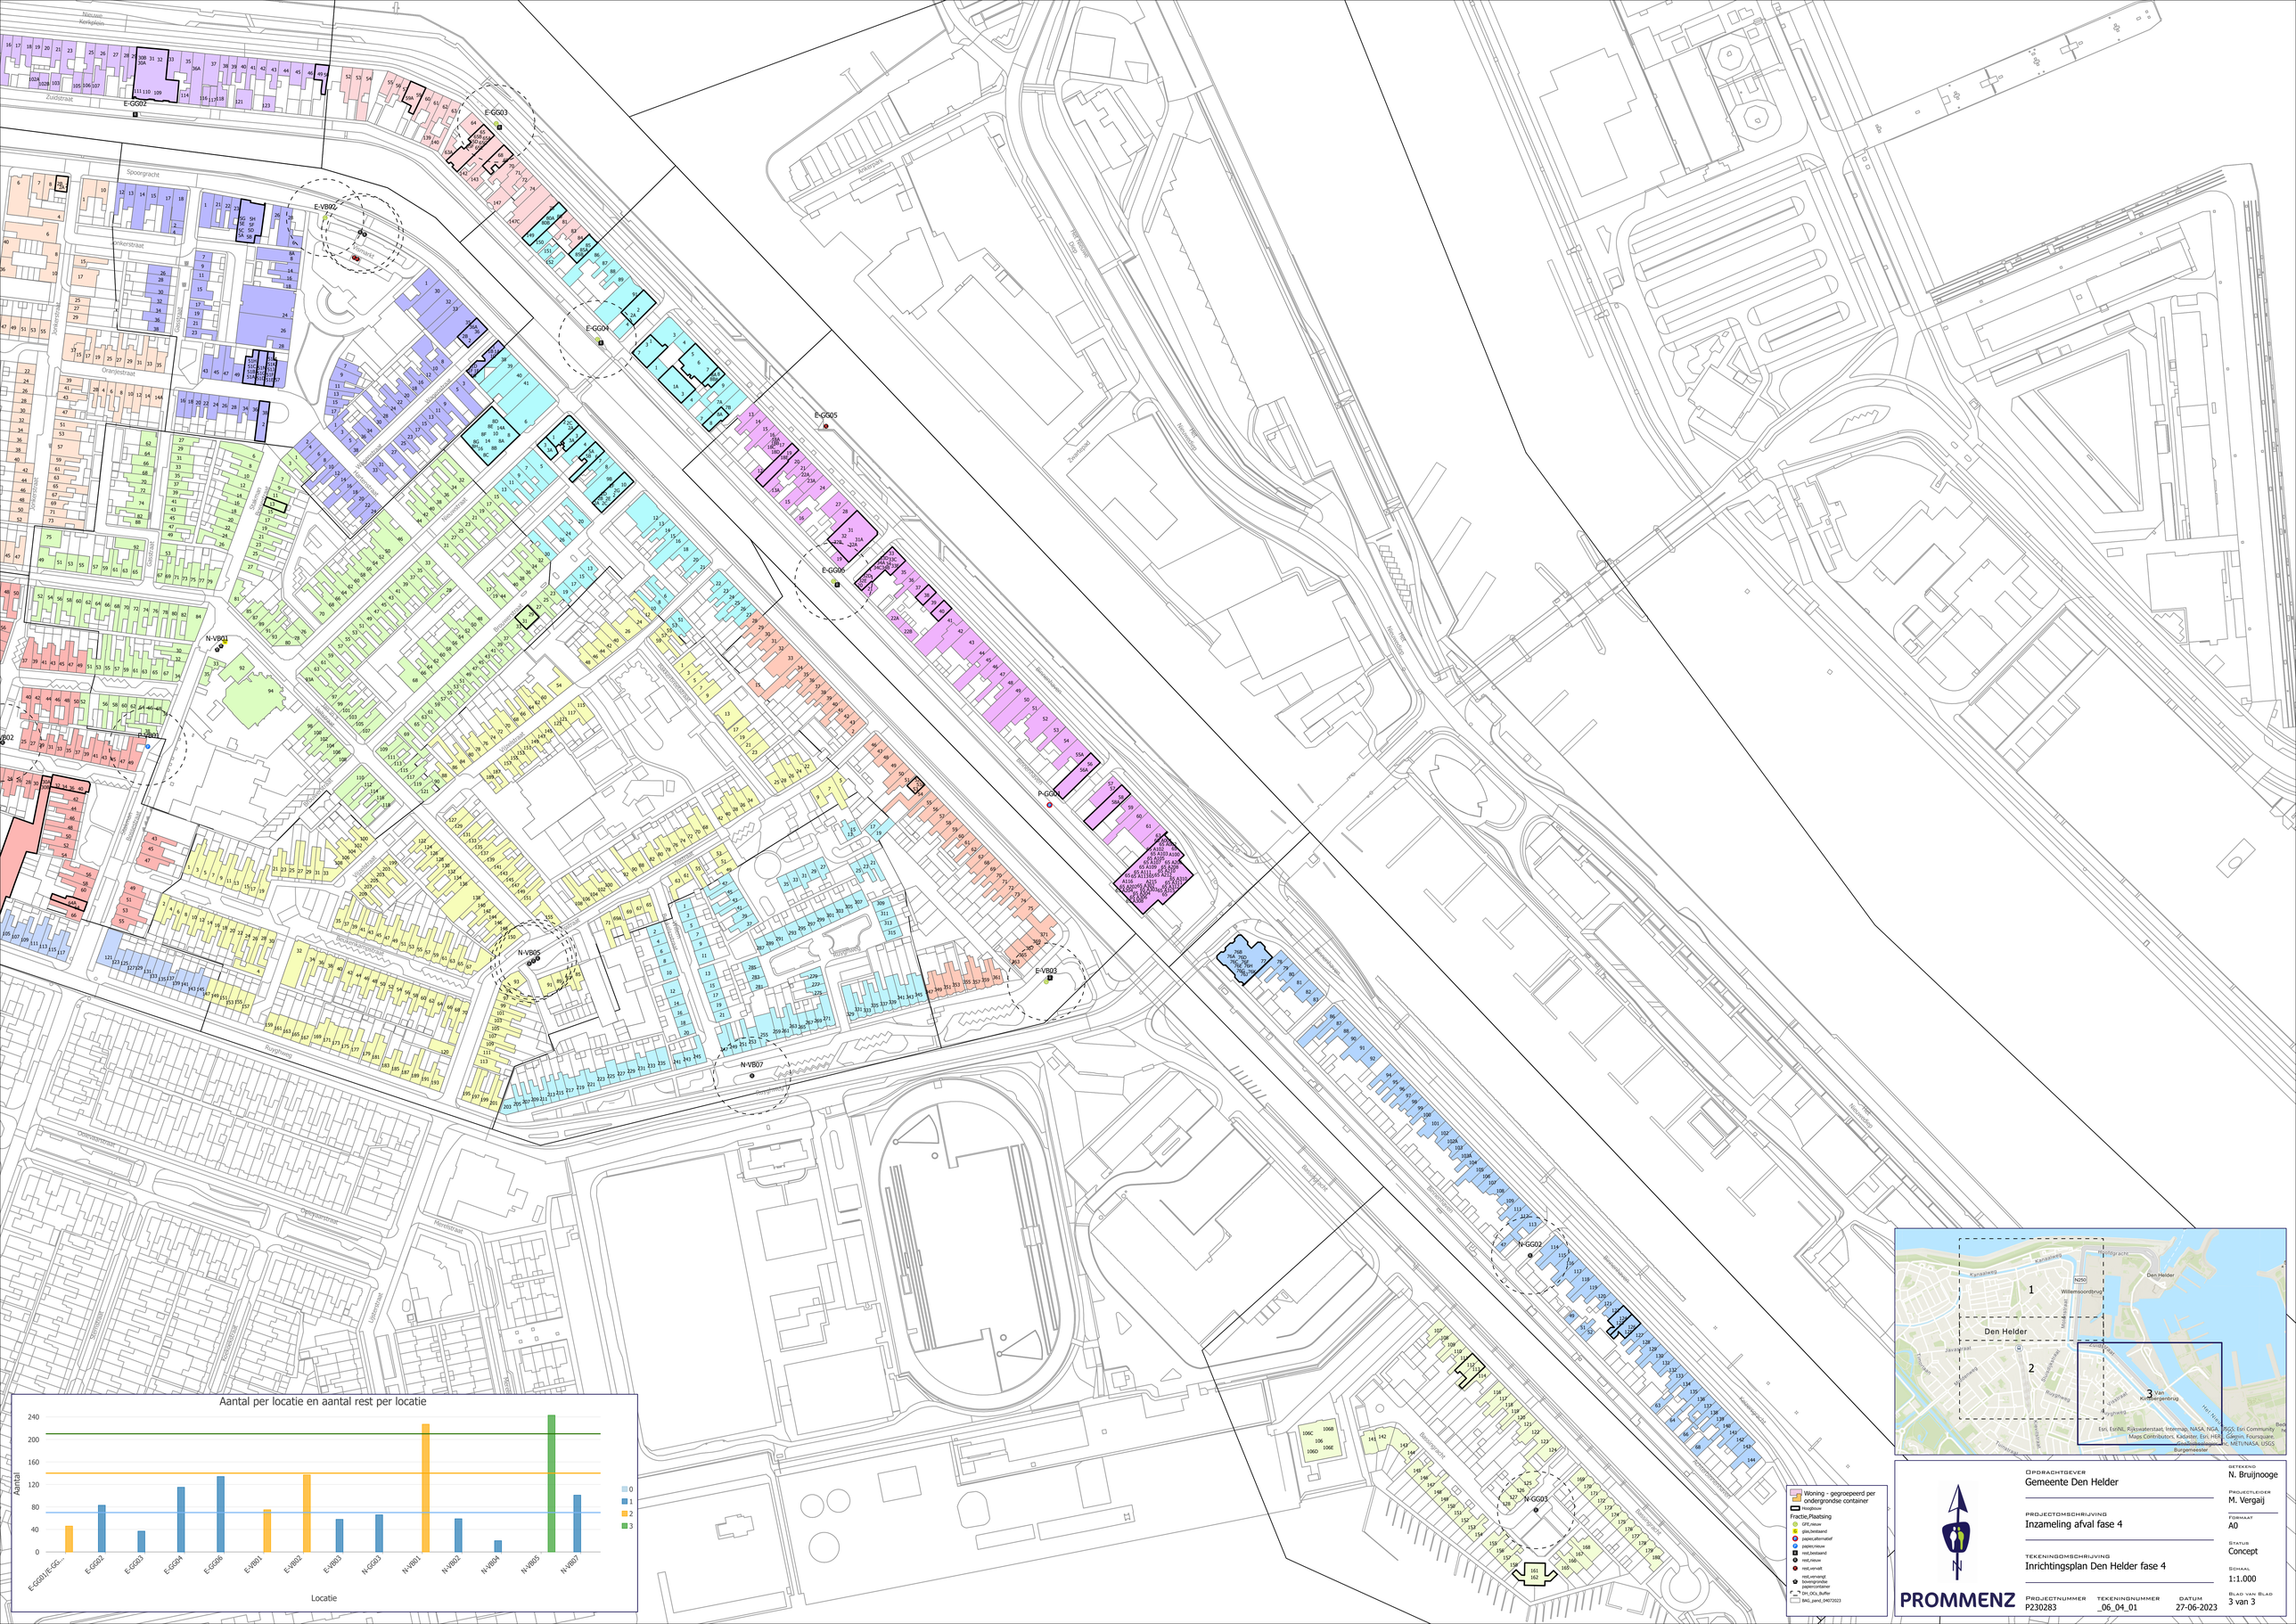

Opdrachtgever	Gemeente Den Helder
Projectomschrijving	Inzameling afval fase 4
Tekeningomschrijving	Inrichtingsplan Den Helder fase 4
Getekend	N. Bruijnooge
Projectleider	M. Vergaij
Formaat	A0
Status	Concept
Schaal	1:1.000
Blad van blad	3 van 3
Projectnummer	P230283
Tekeningnummer	_06_04_01
Datum	27-06-2023

PROMMENZ