



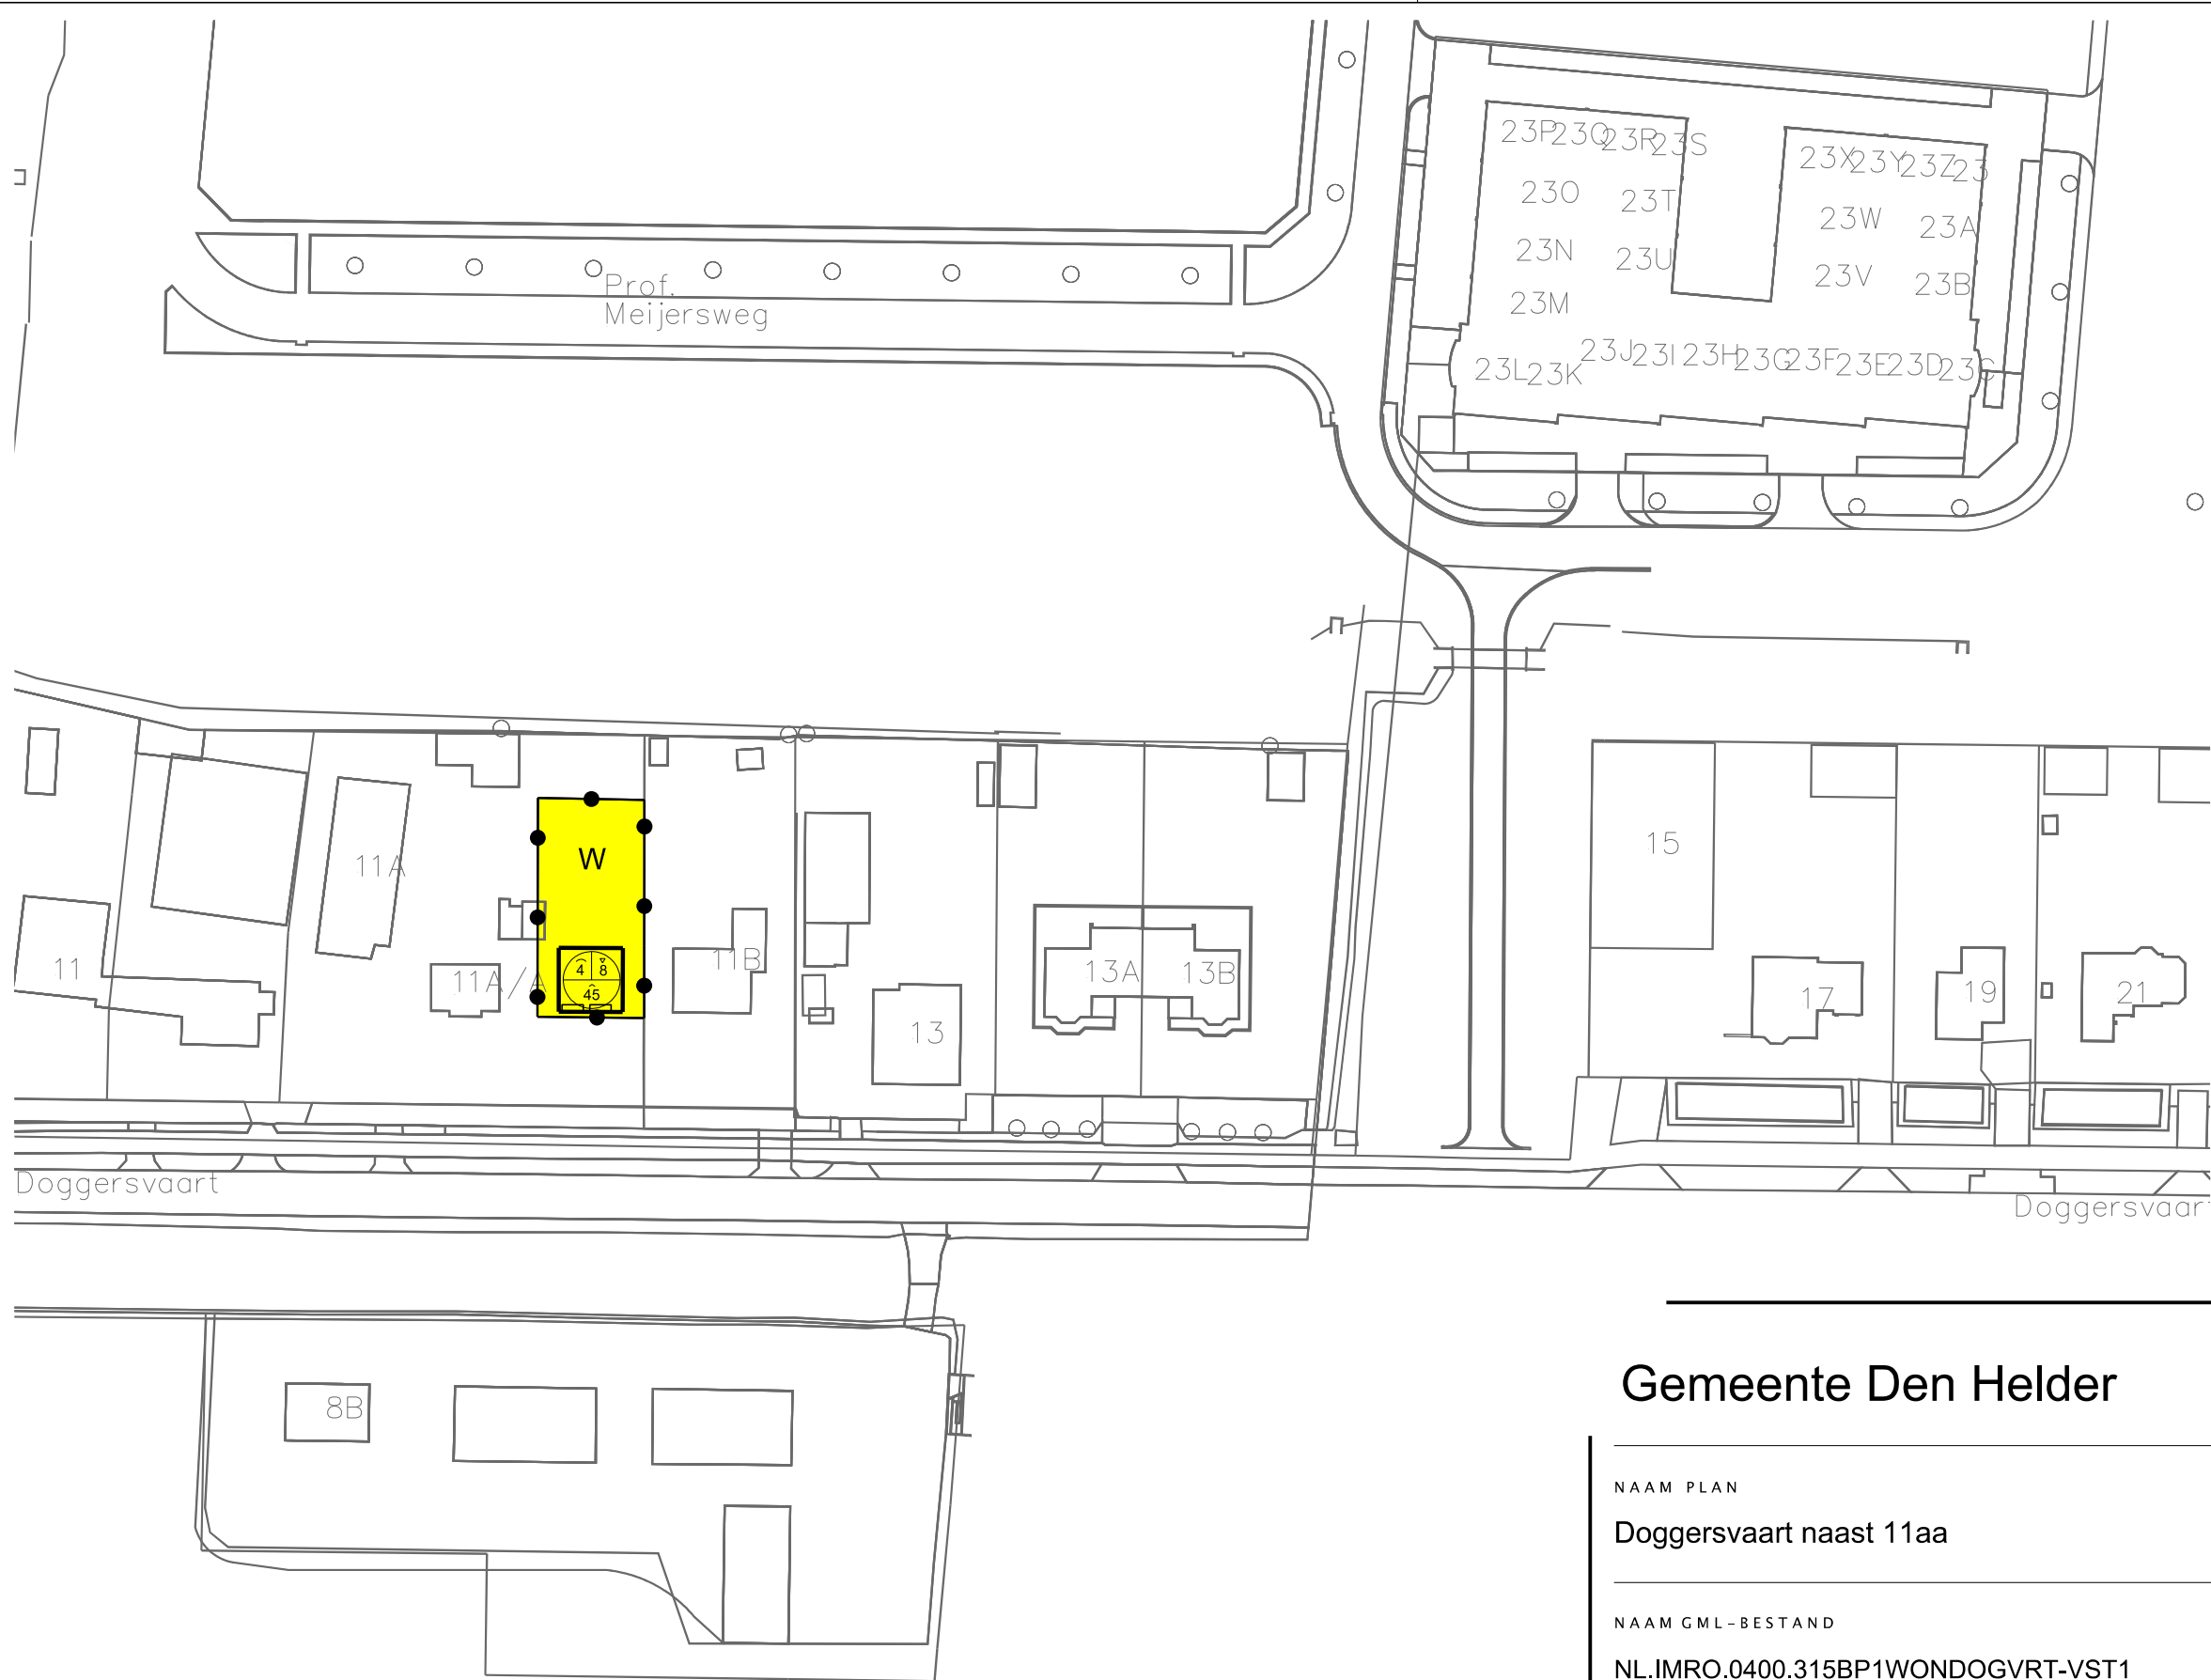

LEGENDA

- Plangebied
Plangrens
- Bestemmingen
Wonen
- Bouwvlak
bouwvlak
- Maatvoering
maximum goothoogte (m), maximum bouwhoogte (m), maximum dakhelling (graden)
- Figuren
gevellijn
- Verklaring
Ondergrond

Gemeente Den Helder

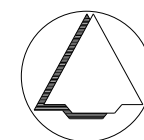

NAAM PLAN

Doggersvaart naast 11aa

NAAM GML-BESTAND

NL.IMRO.0400.315BP1WONDOGVRT-VST1

DATUM

9-5-2022

BLAD VAN BLADEN

1 VAN 1

FORMAAT

A3

TEKENAAR

MvL

SCHAAL

1 :1000



Best M ingenieursbureau

Buiksloterdijk 338 1034 ZG Amsterdam
020 6338110 www.bestm.nl