
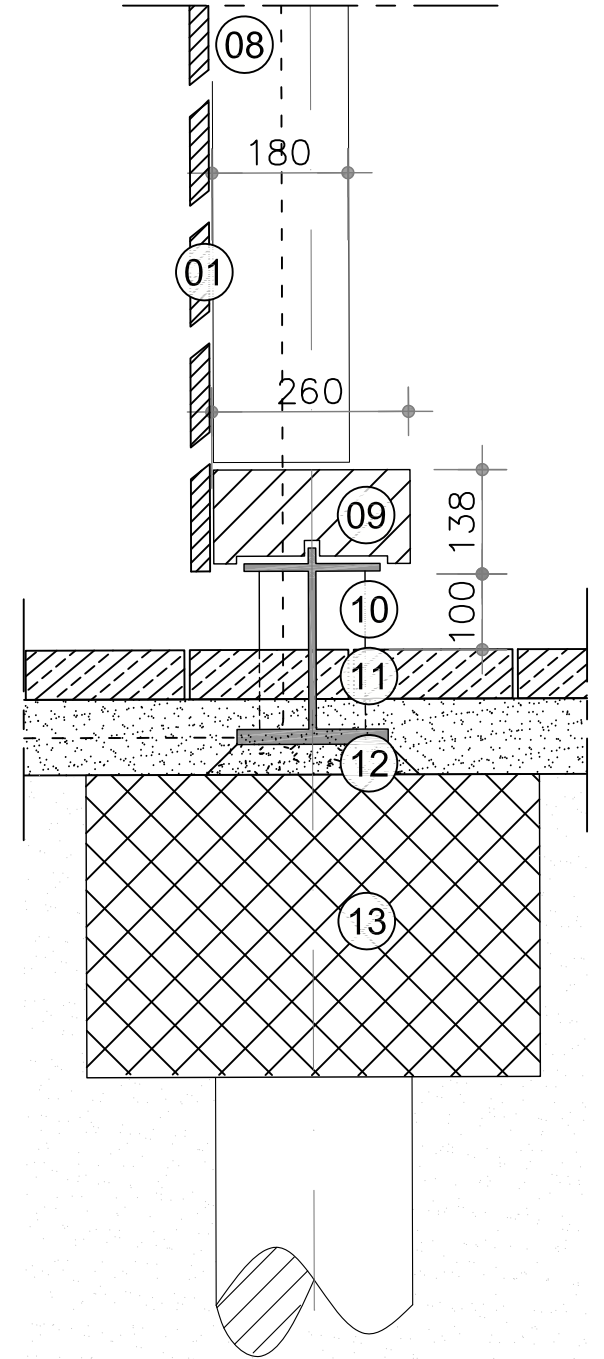
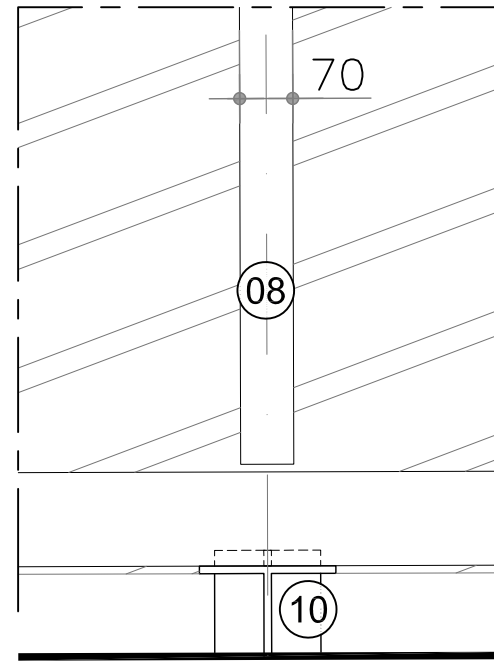
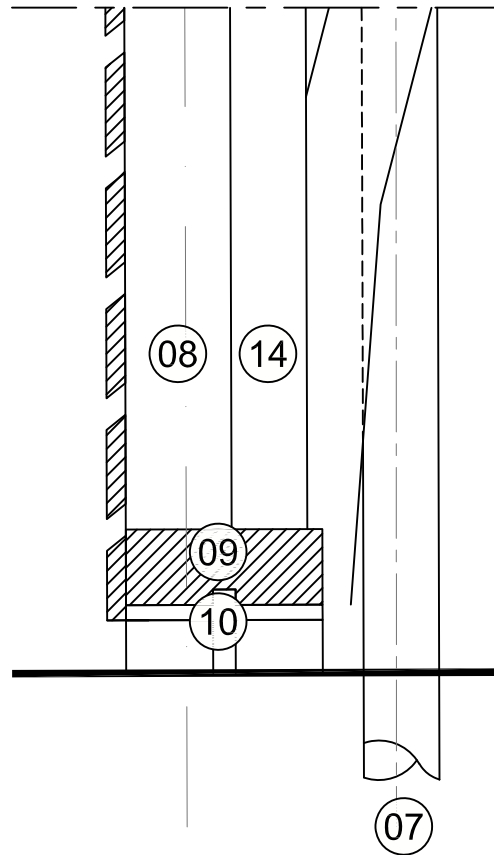
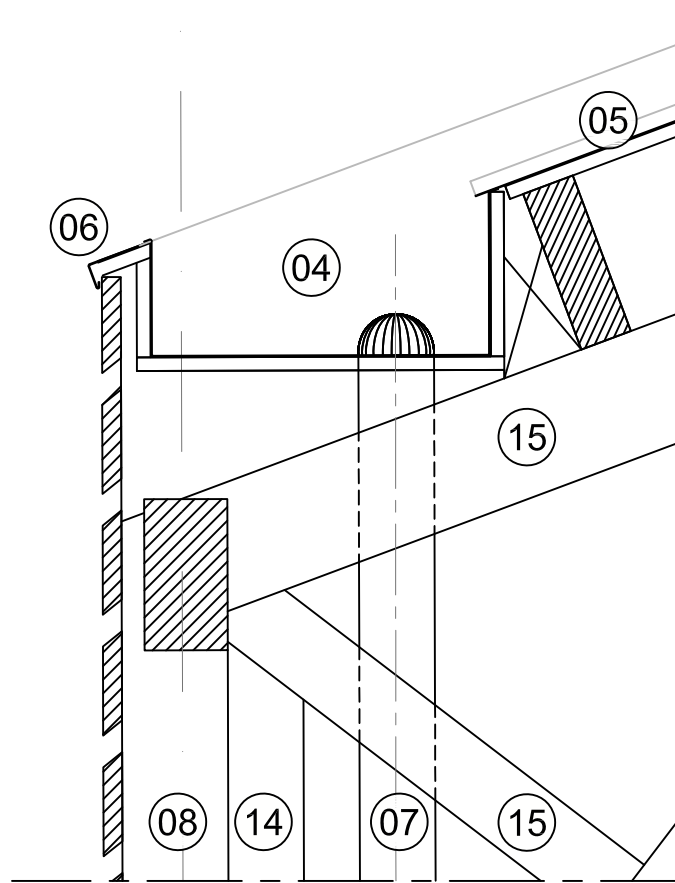
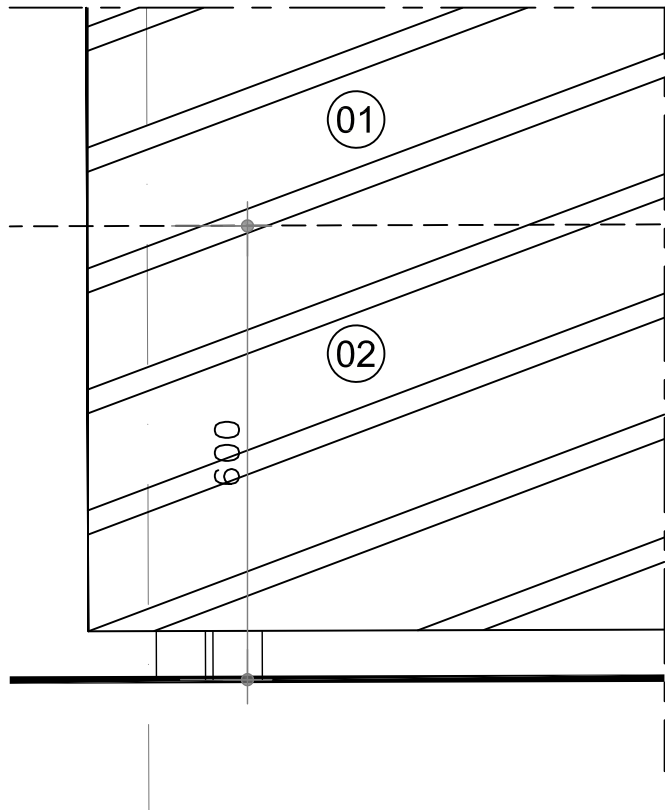


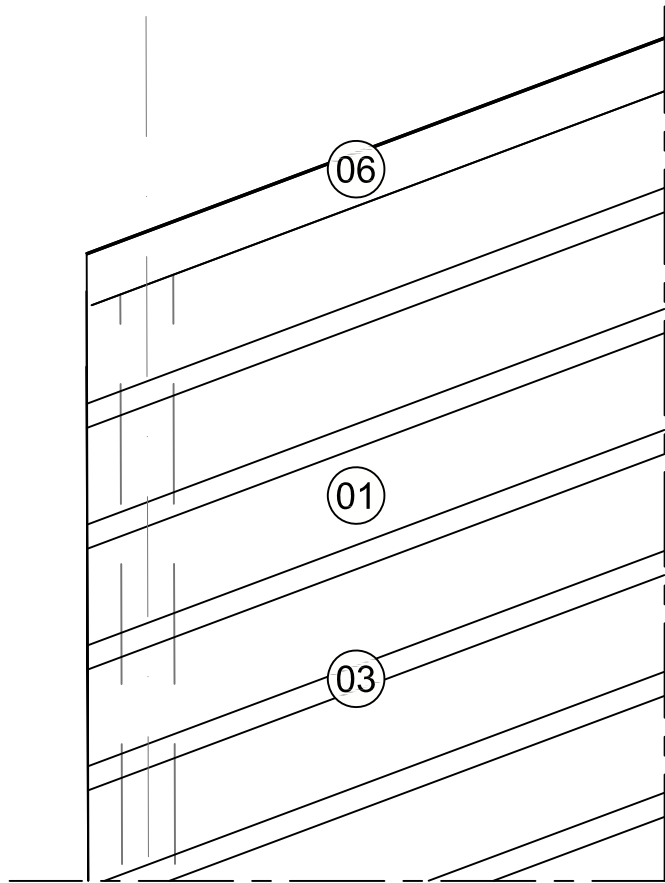

- 01 **hardhouten beplanking**
- 120 x 24, zaagsnede onder 45°
- bevestiging verzonken slotschroeven
- 02 **houten trasraam**
- extra verduurzaamd deel
- nobifix of vergelijkbaar
- 03 **voegen**
- 40mm aanzicht, 32mm effectief
- niet oploopbaar
- 04 **dakgoot**
- zink
- verholen
- 05 **dakbeplating**
- Nedzink "Neo" felsplaten met roeflat
- of vergelijkbaar
- 06 **daktrim**
- zink
- in lijn met latten
- 07 **hemelwater afvoer**
- Ø110, zink
- interne afvoer
- afwatering op lijngoot (Sh08)
- 08 **bekledingstijl**
- 260x124
- 09 **bekledingregel**
- 180x70
- 10 **verhogingsnok**
- metaal (duplex gecoat)
- kleur ntb
- 11 **klinkerverharding**
- 210x65
- 12 **stelmortel**
- 40
- 13 **betonpoer**
- 600 x 400
- 14 **kolom**
- 244 x 244
- 15 **emyspant**
- houten spant
- koudgelamineerd

- maten in mm
- houtdelen worden met minimaal 5mm ventilerend gemonteerd
- hout in hardhout of nobifix of D70 muv Emyspant
- staal verzinkt en duplex gecoat kleur ntb

opdrachtgever:

Zeestad c.v

project:

Fietsenloods Stadhuis

locatie: Den Helder

tekening: Plan

datum: 23.09.2022 schaal: 1:100 door: GE / RvN

Beeldbepalende details

projectnr: S302.182

formaat: A3

tekeningnr: Sh.09

WEST 8

West 8 urban design & landscape architecture b.v.
Scheephaven 13m, 3024 EC Rotterdam
tel: 010 4856801 fax: 010 4856323
e-mail: west8@west8.com www.west8.com