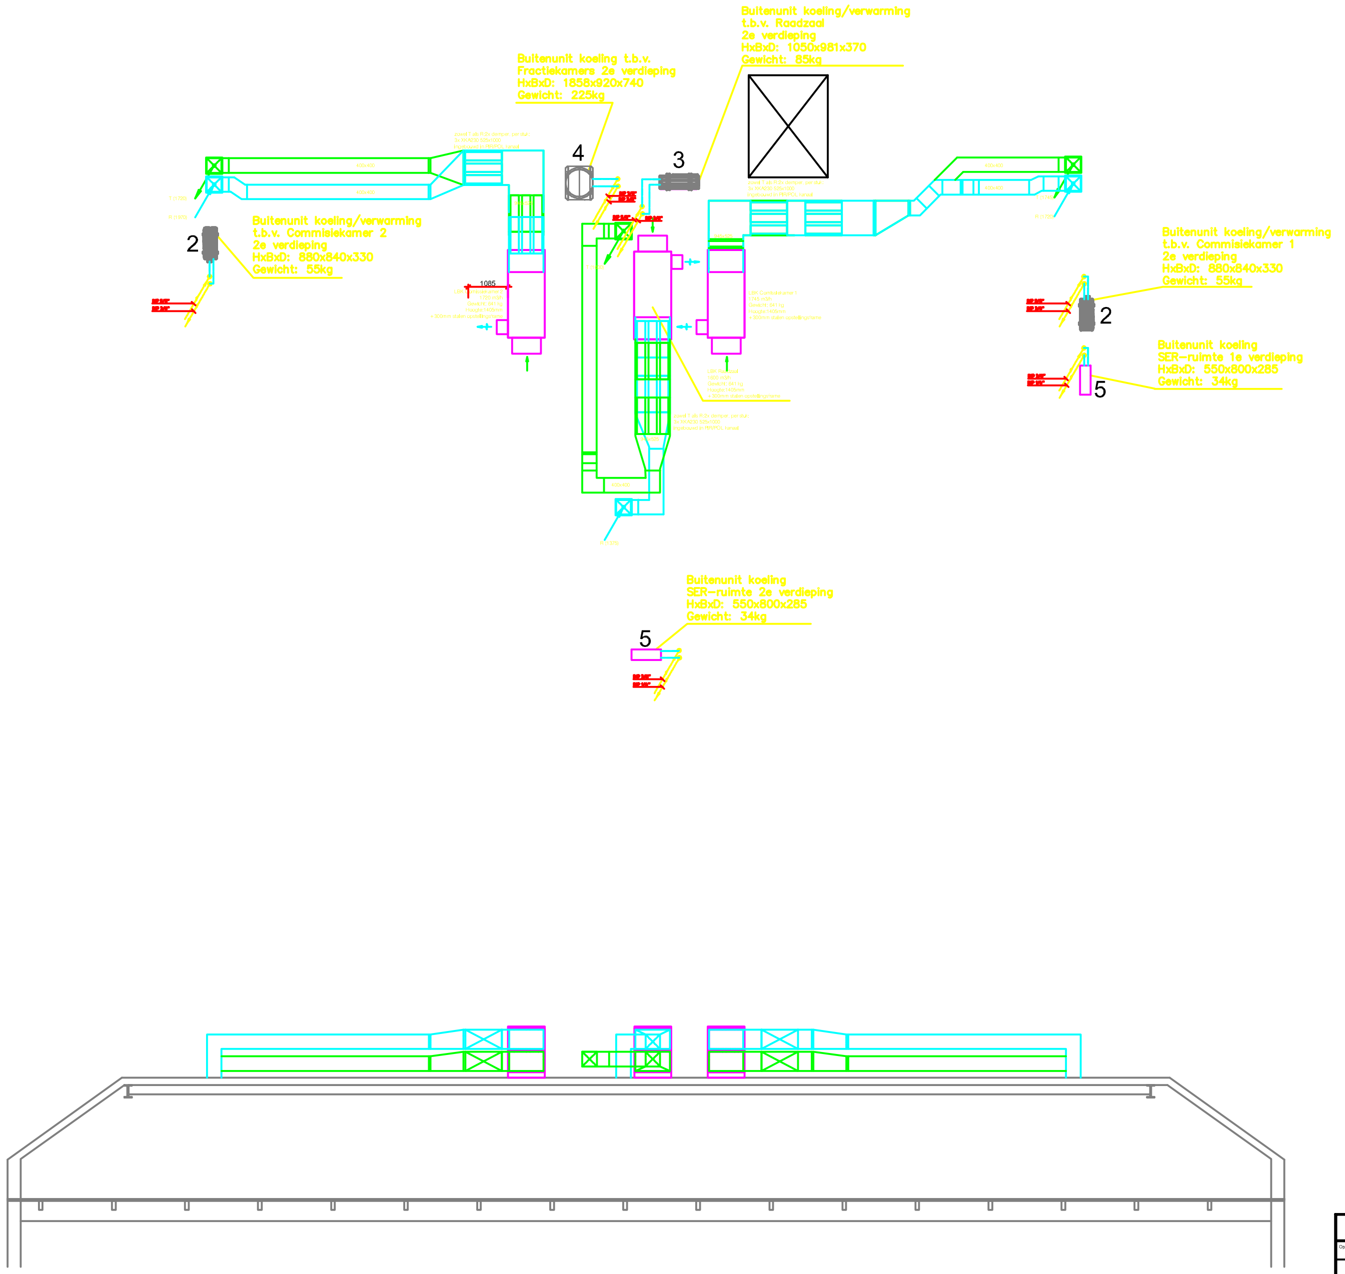

Stuklijst

1	Luchtbehandelingskast type Solid Air AEOLUS CRO 1800-5-R-M-E
2	Buitenunit koeling/verwarming type Mitsubishi SUZ-M71 VA
3	Buitenunit koeling/verwarming type Mitsubishi PUZ-M140 YKA
4	Buitenunit koeling type Mitsubishi PUHY-P200 YNW-A
5	Buitenunit koeling type Mitsubishi MUY-TP35 VA

Renvooi

🟩 —	Ventilatiekanaal toevoer
—	Ventilatiekanaal retour
▤	Geluiddemper
- - -	Koelleiding retour
—	Koelleiding aanvoer

REVISIE

Opdrachtgever: Wilms Den Helder BV

Project: Renovatie Gemeentehuis Kerkgracht
Den Helder

Onderdeel: luchtbehandeling dakverdieping

wijz	datum	get	wijz	datum	get	wijz	datum	get
A	08-11-2019	MB	D	16-12-2019	MB	G		
B	12-11-2019	MB	E	03-02-2020	MB	H		
C	15-11-2019	MB	F	02-04-2020	MB	I		

formaat: A0
getekend: M. Balster
datum: 23-10-2019
schaal: 1:50
Werknummer: 19-1898
Tekening nr.: WTB03

KERSSENS LUCHTBEHANDELING B.V.

Molenlei 13a - 1921 CX Akersloot
www.kerssensluchtbehandeling.nl
T. 072-5350535 - F. 072-5350536
info@kerssensluchtbehandeling.nl