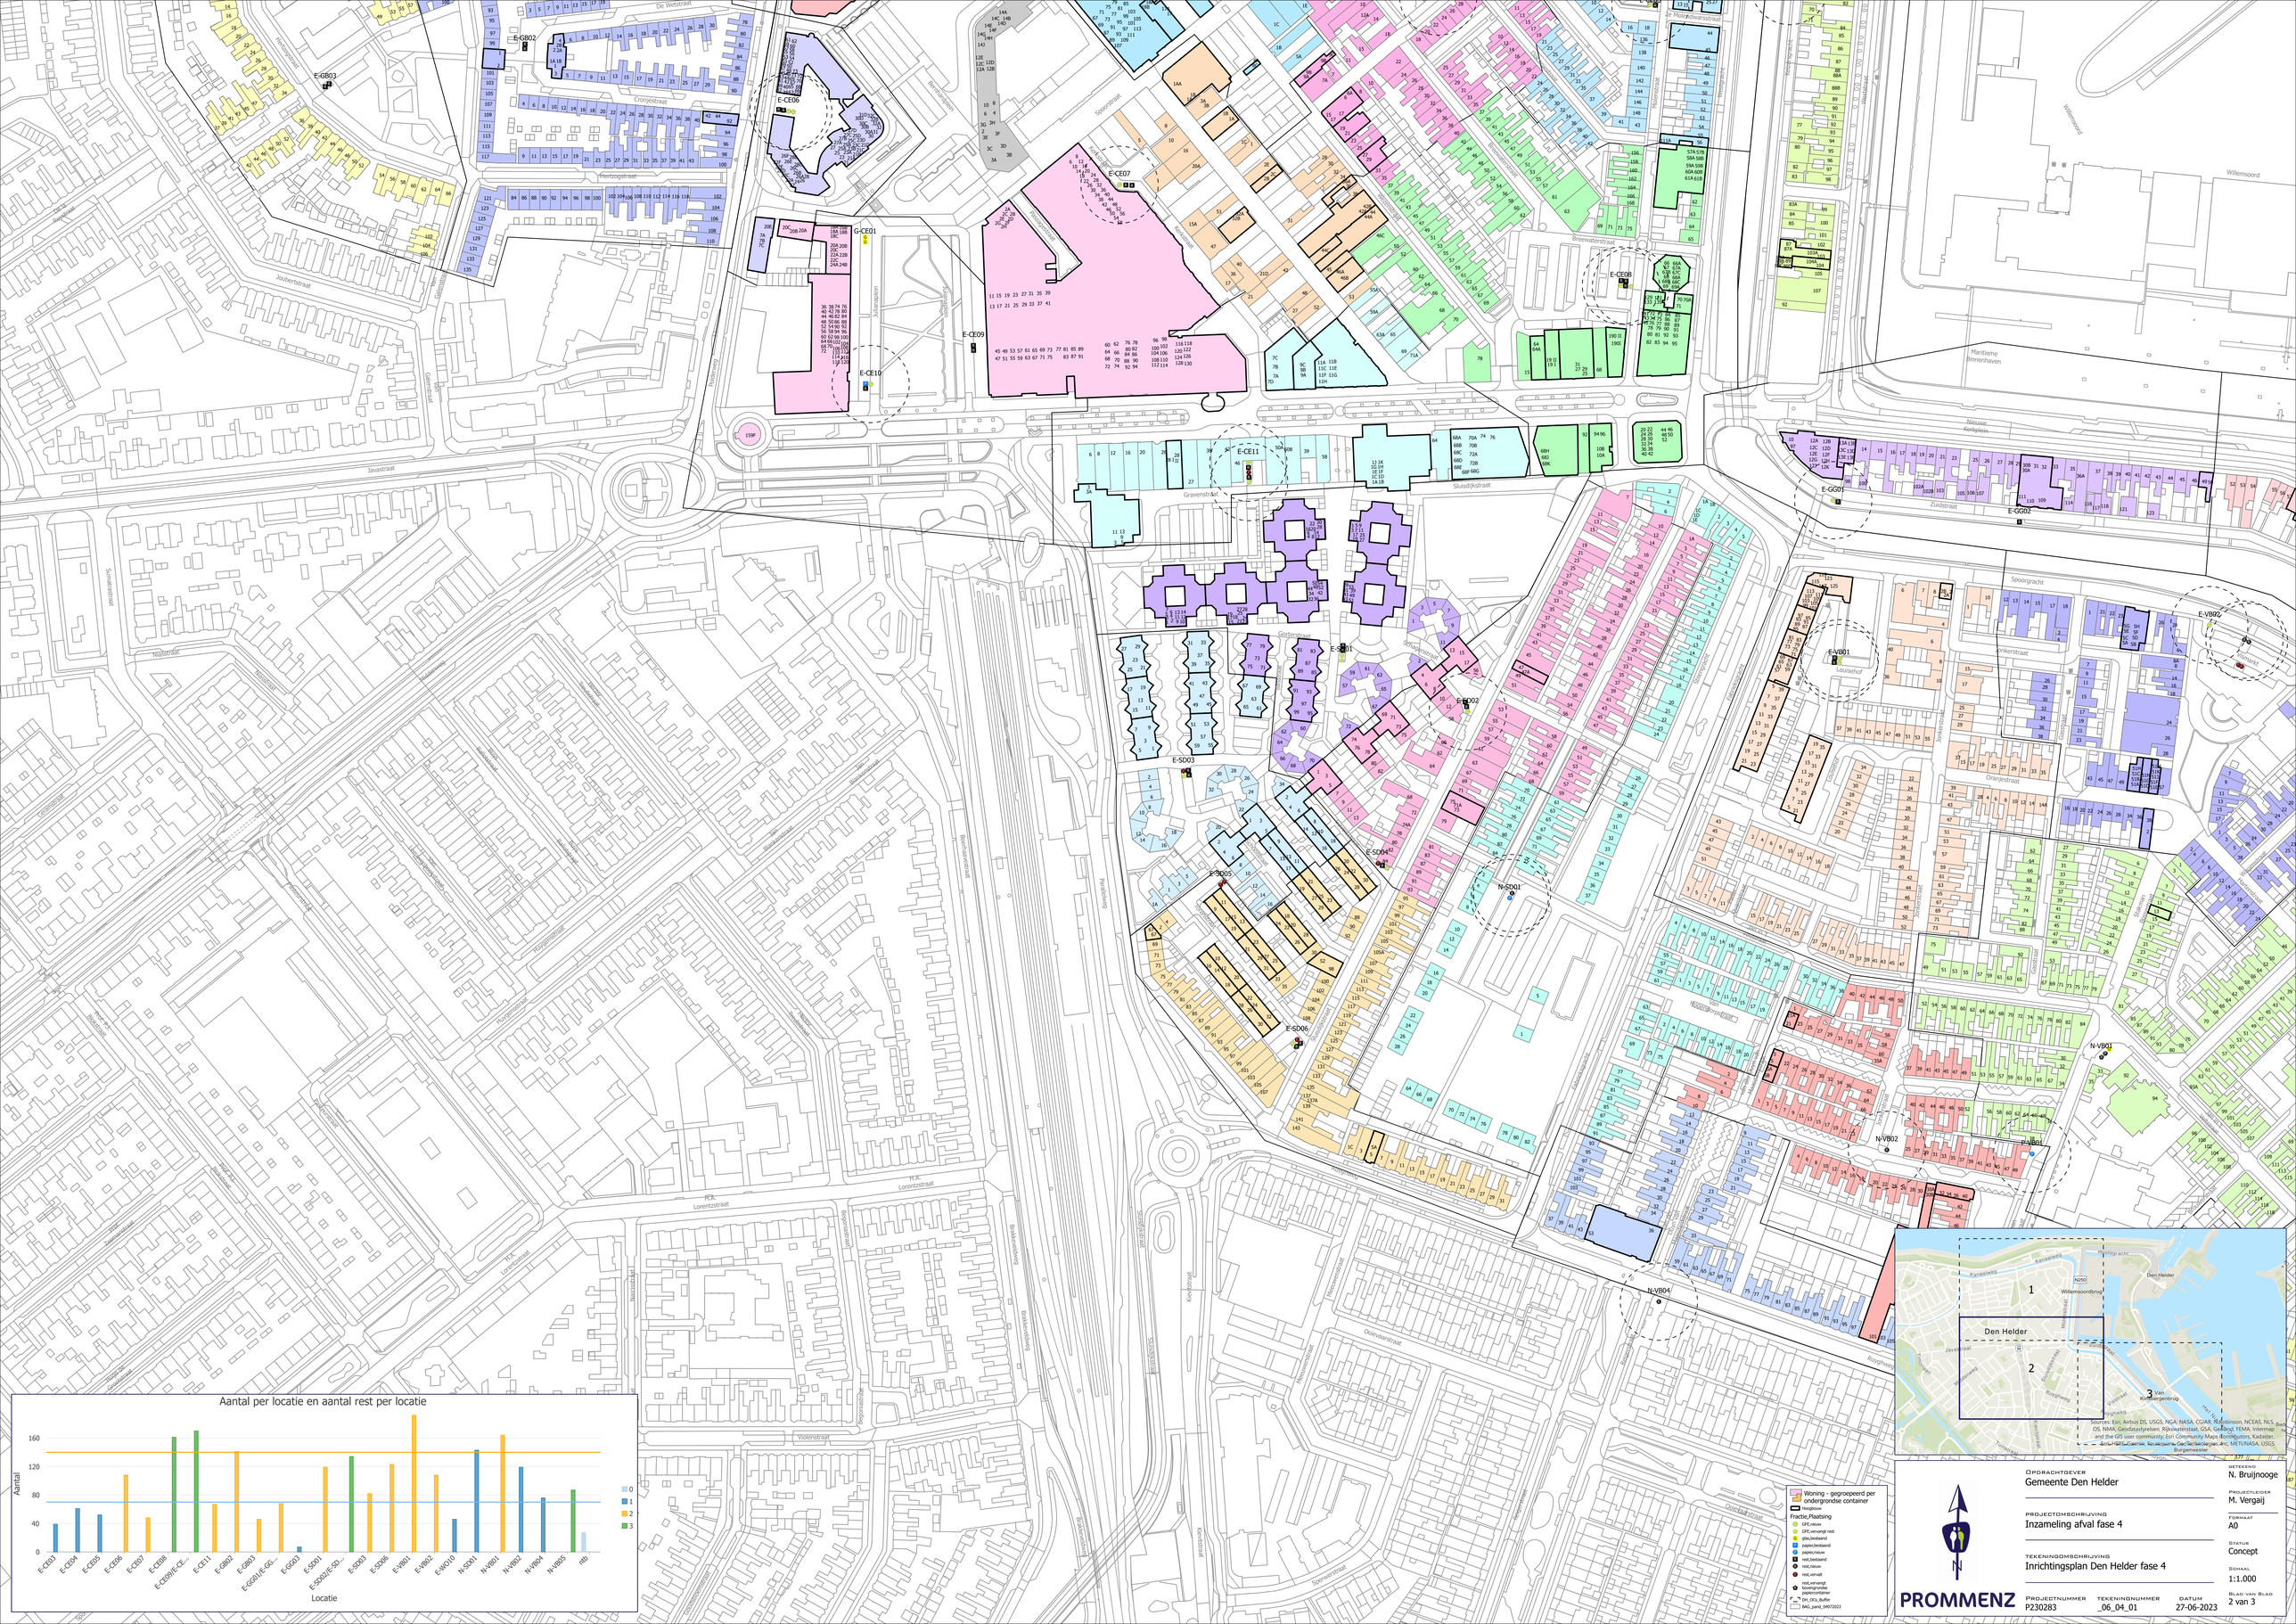

Aantal per locatie en aantal rest per locatie
Aantal
Locatie
0
1
2
3
E-CE03
E-CE04
E-CE05
E-CE06
E-CE07
E-CE08
E-CE09/E-CE...
E-CE11
E-GB02
E-GB03
E-GG01/E-GG...
E-GG03
E-SD01
E-SD02/E-SD...
E-SD03
E-SD06
E-VB01
E-VB02
E-VC010
N-SD01
N-VB01
N-VB02
N-VB04
N-VB05
ntb
Den Helder
Willemsoordbrug
Van Kinsbergenbrug
Sources: Esri, Airbus DS, USGS, NGA, NASA, CGIAR, N Robinson, NCEAS, NLS, OS, NMA, Geodatastyrelsen, Rijkswaterstaat, GSA, Geoland, FEMA, Intermap and the GIS user community, Esri Community Maps Contributors, Kadaster, Esri, HERE, Garmin, Foursquare, GeoTechnologies, Inc, METI/NASA, USGS
Burgemeester
Woning - gegroepeerd per ondergrondse container
Hoogbouw
Fractie,Plaatsing
GFE,nieuw
GFE,vervangt rest
glas,bestaand
papier,bestaand
papier,nieuw
rest,bestaand
rest,nieuw
rest,vervalt
rest,vervangt bovengrondse papiercontainer
DH_OCs_Buffer
BAG_pand_04072023
N
PROMMENZ
Opdrachtgever
Gemeente Den Helder
Projectomschrijving
Inzameling afval fase 4
Tekeningomschrijving
Inrichtingsplan Den Helder fase 4
Projectnummer
P230283
Tekeningnummer
_06_04_01
Datum
27-06-2023
Getekend
N. Bruijnooge
Projectleider
M. Vergaij
Formaat
A0
Status
Concept
Schaal
1:1.000
Blad van Blad
2 van 3