


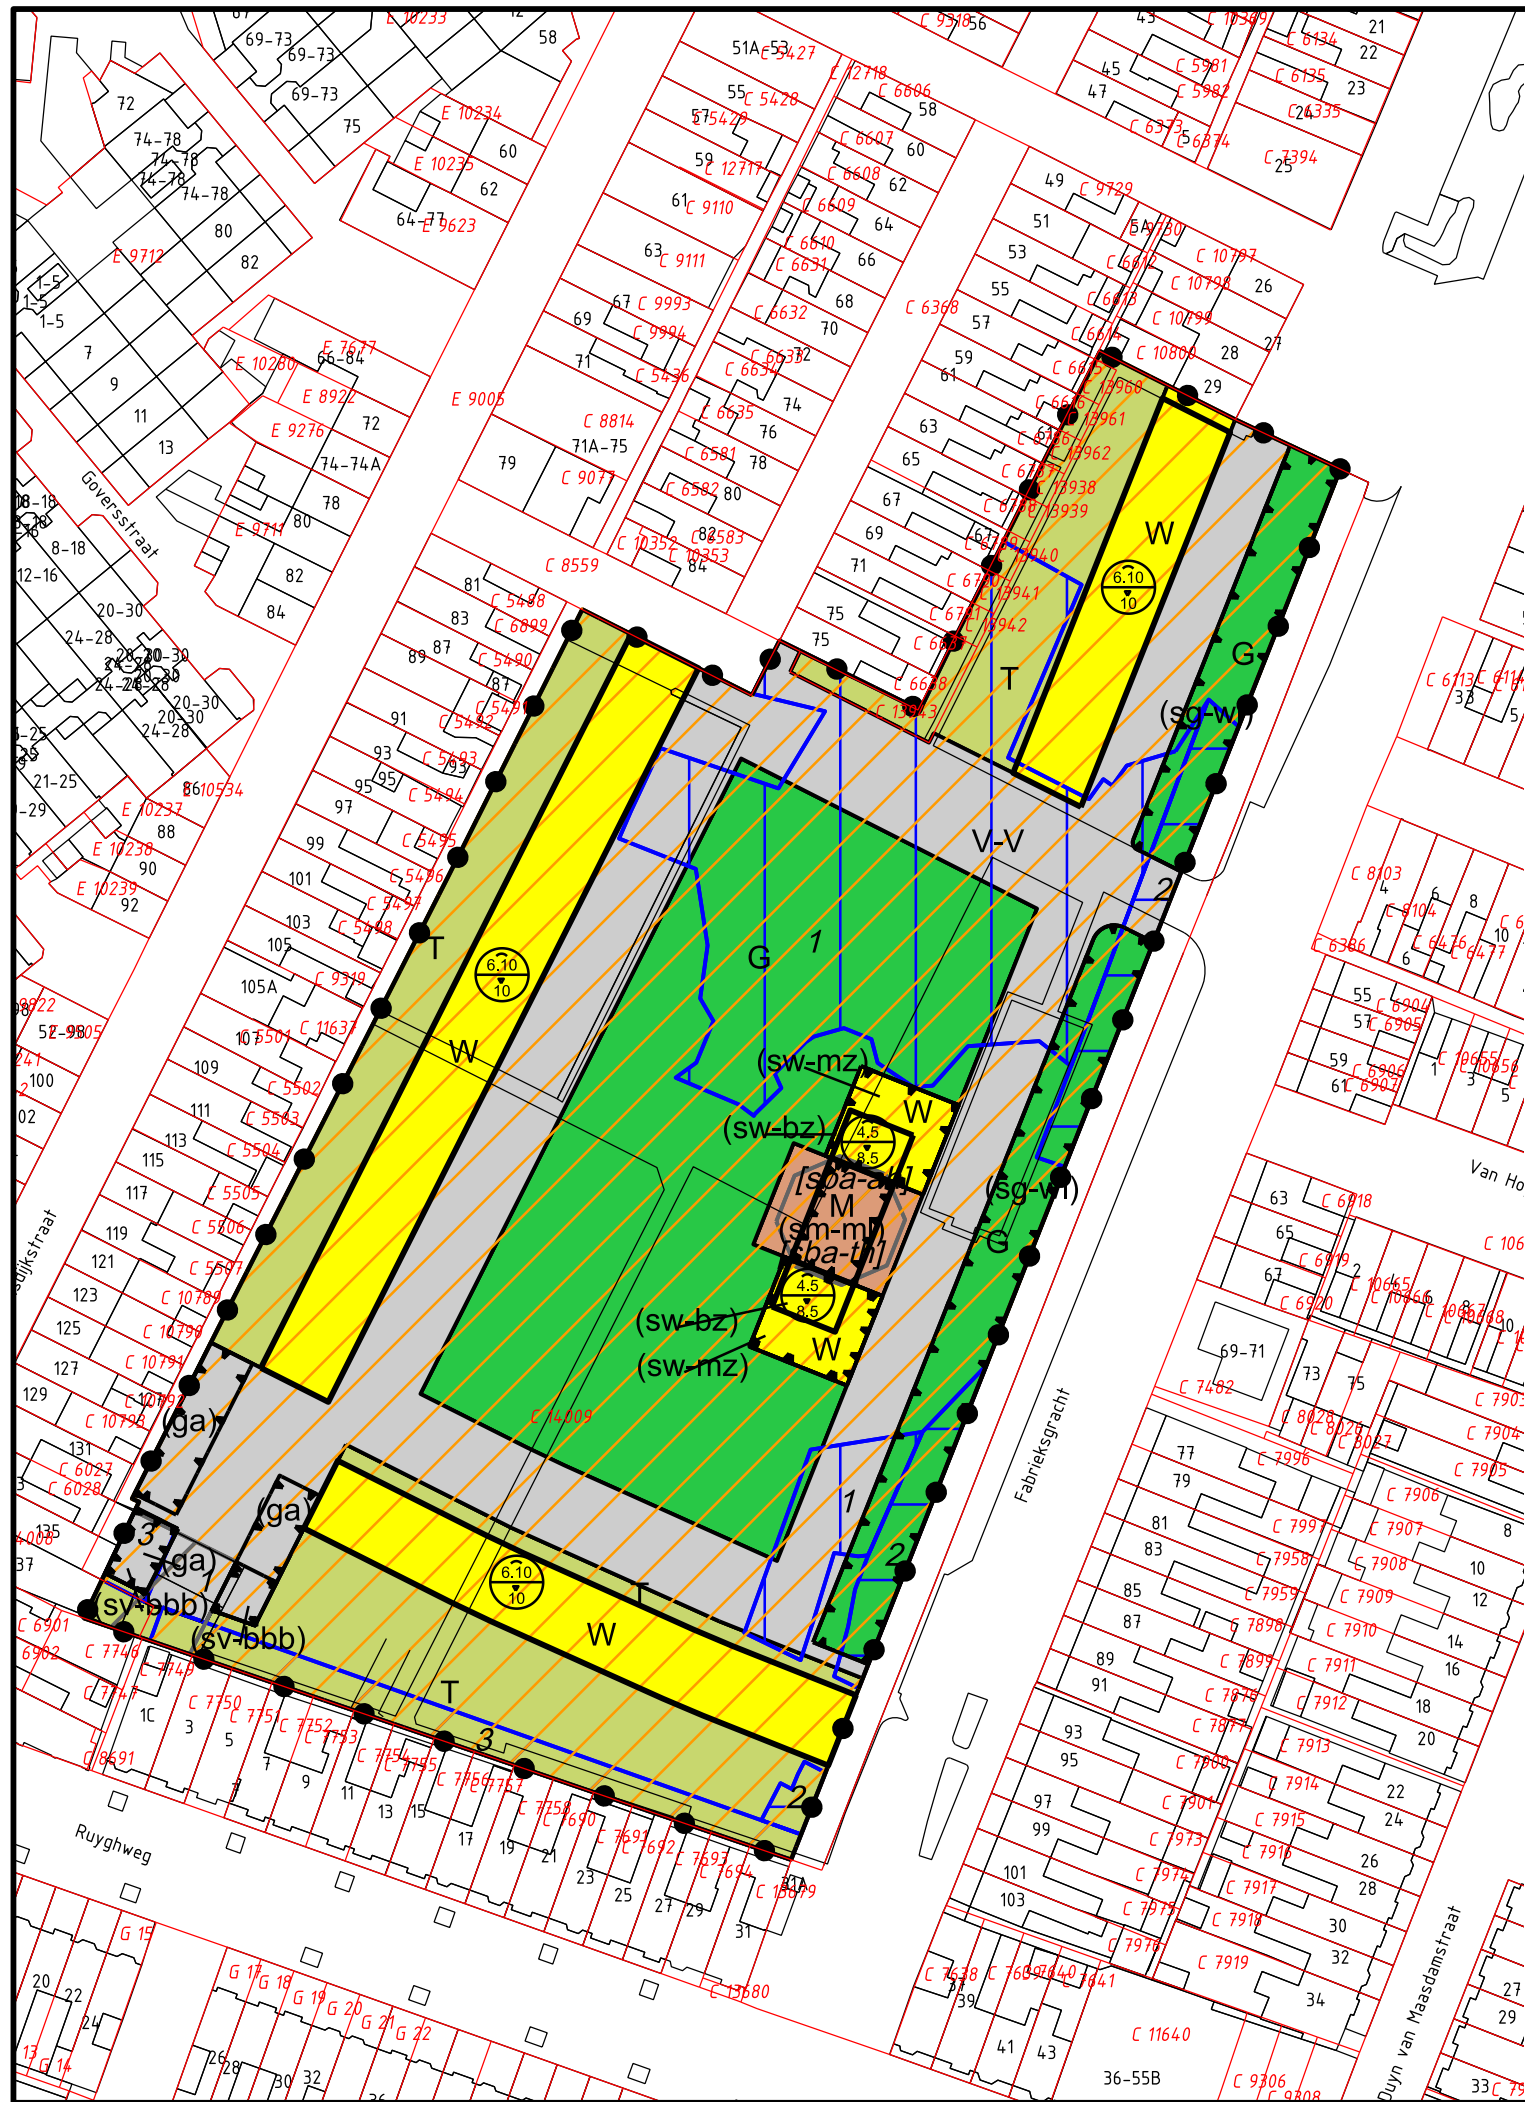

Legenda

Plangebied

Bestemmingen

G Groen

M Maatschappelijk

T Tuin

V-V Verkeer - Verblijf

W Wonen

Gebiedsaanduiding

geluidzone - industrie

1 overige zone - bodemsanering 1

overige zone - stelling

1 veiligheidszone - niet gesprongen explosieven 1

2 veiligheidszone - niet gesprongen explosieven 2

3 veiligheidszone - niet gesprongen explosieven 3

Functieaanduidingen

(ga) garage

(sg-wi) specifieke vorm van groen - wadi's

(sm-ml) specifieke vorm van maatschappelijk - molen

(sv-bbb) specifieke vorm van verkeer - buurtbeheerbedrijf

(sw-bz) specifieke vorm van wonen - bebouwingsvrije zone

(sw-mz) specifieke vorm van wonen - molenzone

Bouwvlak

bouwvlak

Bouwaanduidingen

[sba-ah] specifieke bouwaanduiding - ashoogte

[sba-th] specifieke bouwaanduiding - tiphoogte

Maatvoeringaanduidingen

maatvoeringsvlak

maximum goothoogte (m), maximum bouwhoogte (m)

Verklaring

BGT en DKK 2020-08-20

Gemeente Den Helder

Wijzigingsplan Vinkenterrein Den Helder

Verbeelding

datum: 13-09-2022

schaal: 1 : 1000 (A3)

status: vaststelling

projectnr.: 057.00.00.12.00.00

gezien: MK

NL.IMRO.0400.220WPMOLENWERF-VST1

BügelHajema
Ruimte voor de leefomgeving

BügelHajema Adviseurs bv, Bureau voor Ruimtelijke Ordening en Milieu BNSP
T 0592 316 206 E assen@bugelhajema.nl W www.bugelhajema.nl