


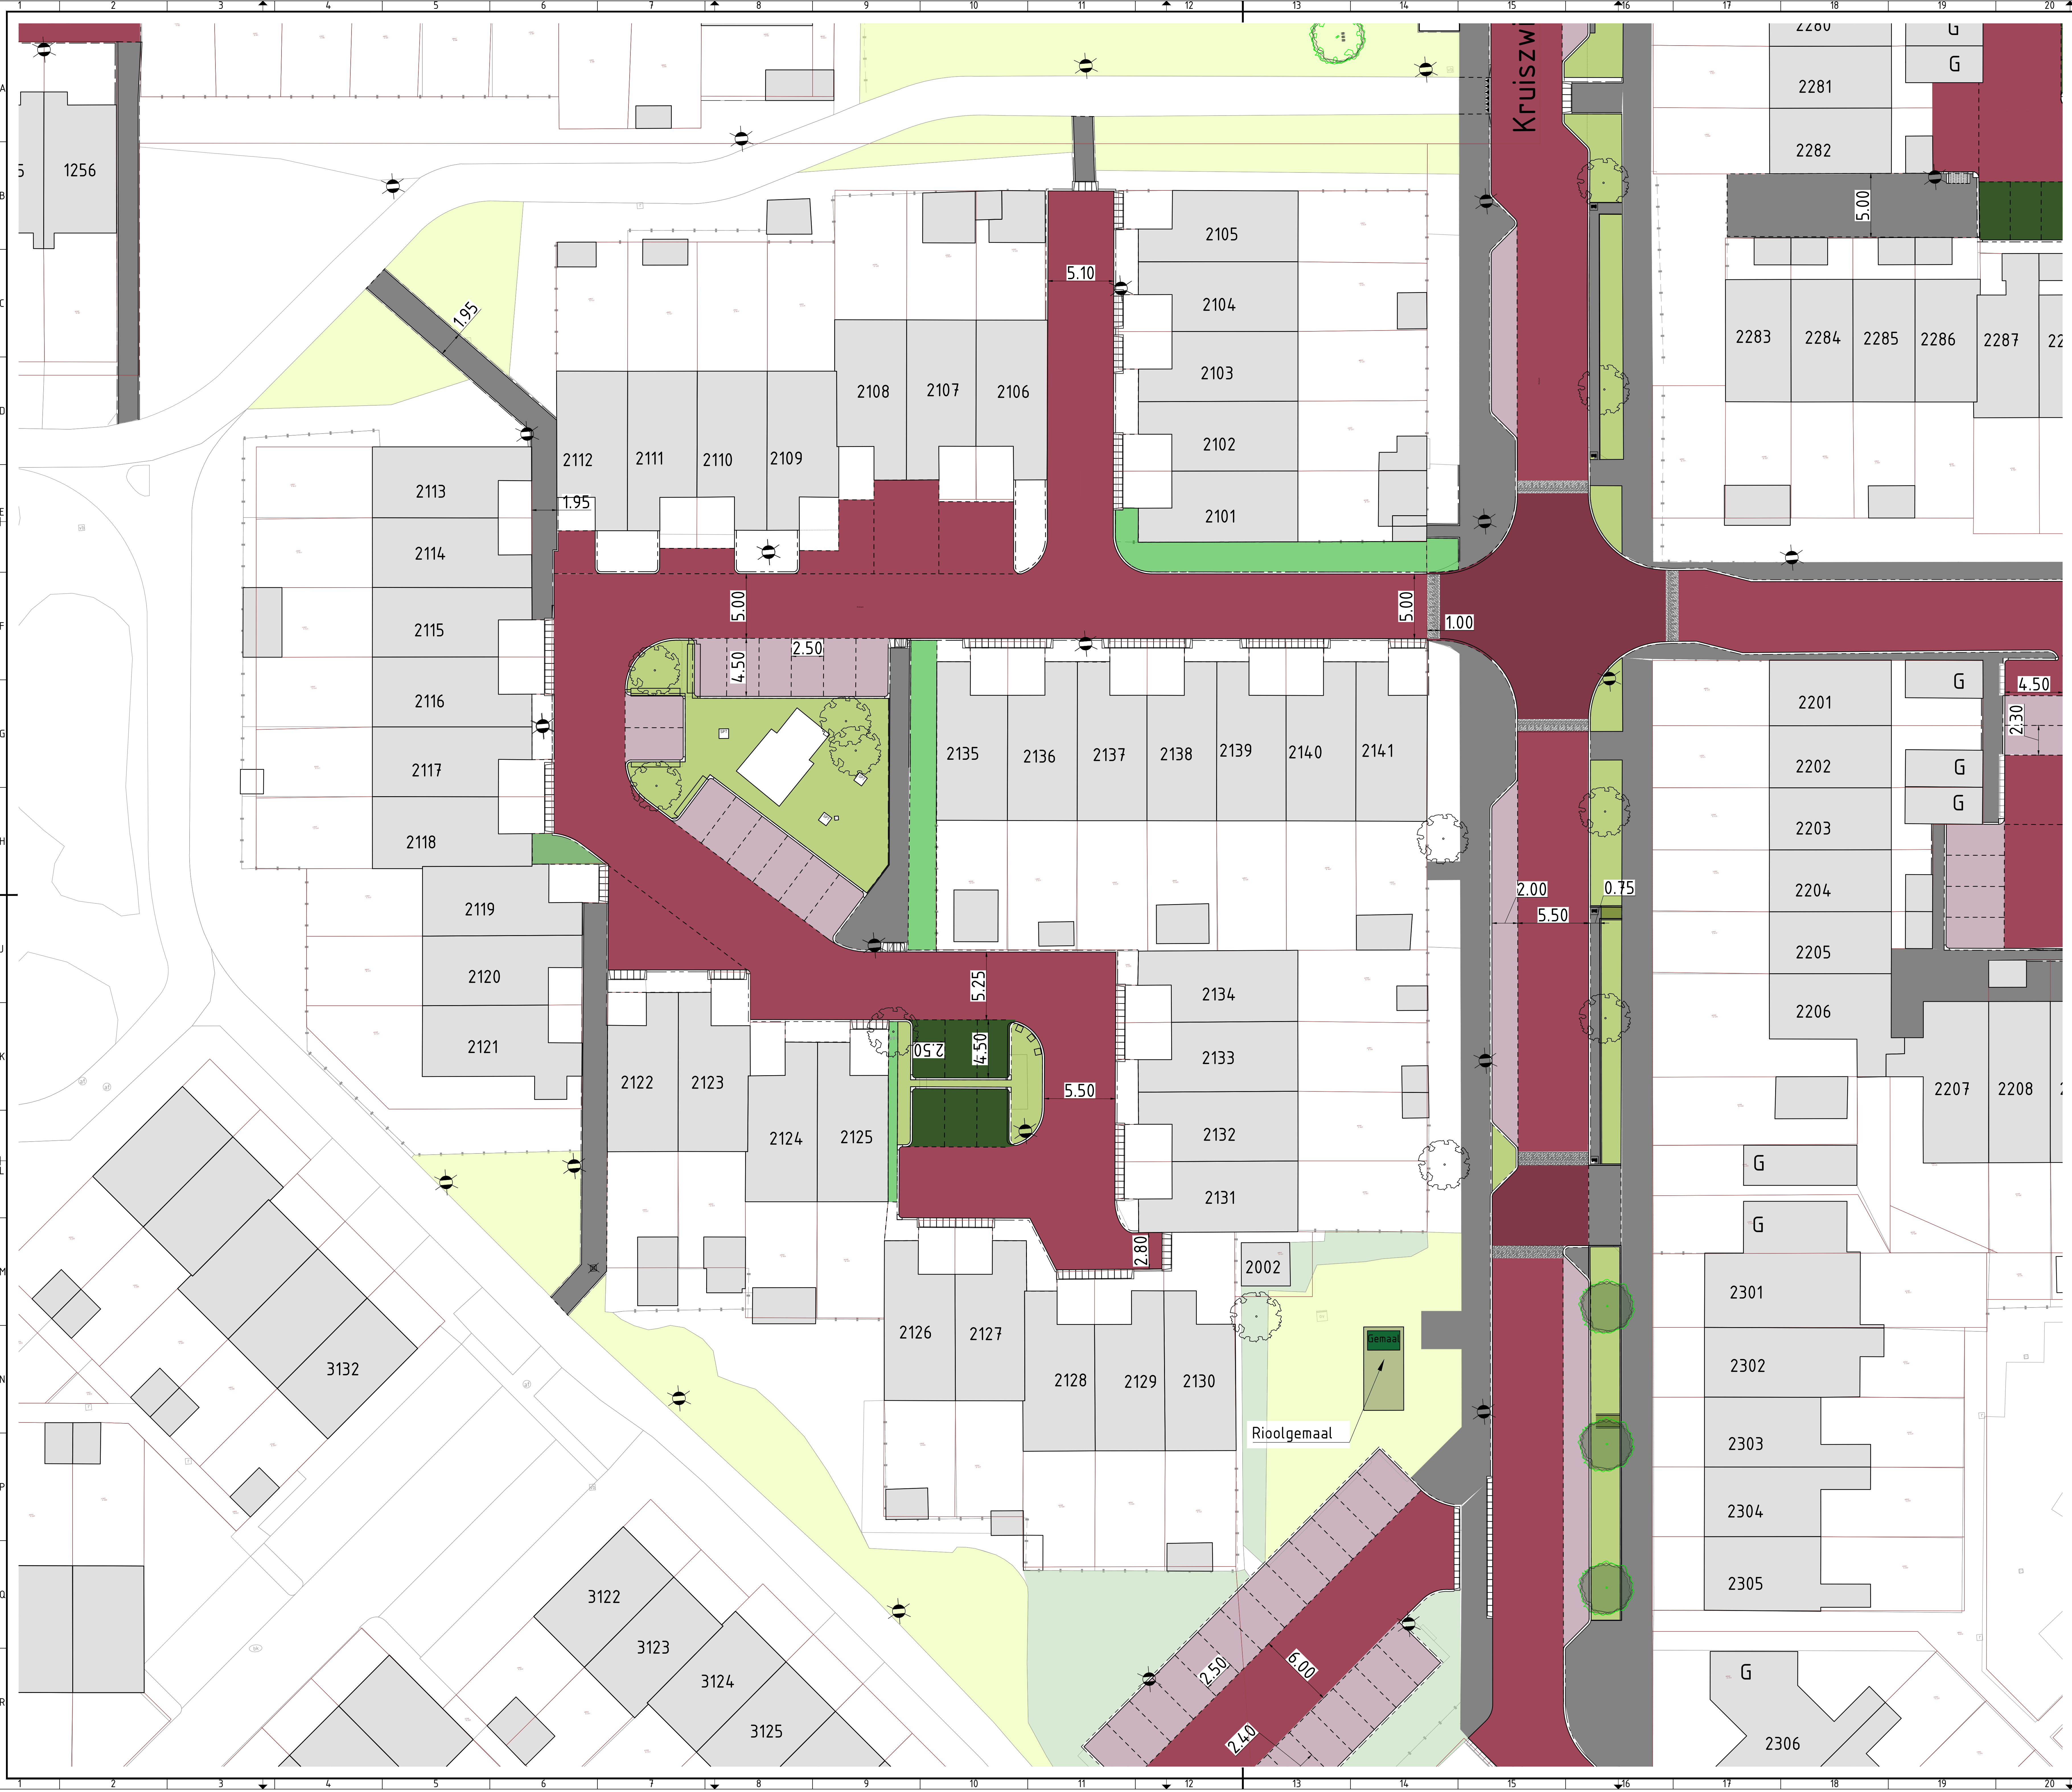

LEGENDA

ALGEMEEN

- Contouren GBKN
- Kadastrale grenzen
- Bebouwing

VERHARDINGEN

BITUMINEUZE VERHARDINGEN

- Asfalt - fietsstrook
- Asfalt

ELEMENTENVERHARDING

- Betontegels, halfsteensverband
- Betonstraatstenen molgoot, heidepaars
- Betonstraatstenen kei formaat keperverband, heidepaars
- Betonstraatstenen kei formaat elleboogverband, heidepaars
- Bovenkant plateaus
- Betonstraatstenen kei formaat in halfsteensverband, grijs
- Aanbrengen Keigrasstenen 450x450x100
- Waterpasserende verharding
- Uitstapetegel
- Betontegels, halfsteensverband, rood
- Rubbertegels 500x500x50 mm

- Opstelplaats d.m.v. container tegel 300x300x80 mm


OBJECTEN

- Picknicktafel bestaand
- Betonnen zitrand
- Lichtmast
- Kano/ vissteiger
- Zitbank
- Afscheiding speeleiland

BEPLANTING EN BOMEN

- Boom nieuw
- Boom verplaatst
- Boom bestaand

- Speeleiland
- Openbaar groen
- Bestaand groen

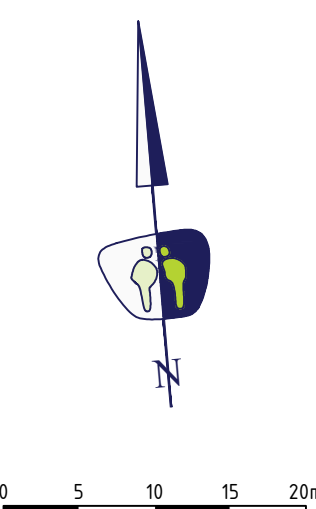

Aan deze tekening kunnen geen rechten worden ontleend.



project
Toekomstbestendig maken Kruiszwijn 1+2
te Julianadorp
ontwerp
Presentatietekening
nieuwe situatie
opdrachtgever
Gemeente Den Helder

status
Concept
schaal
ca. 1:800

datum
08-12-2020
formaat
A0

