

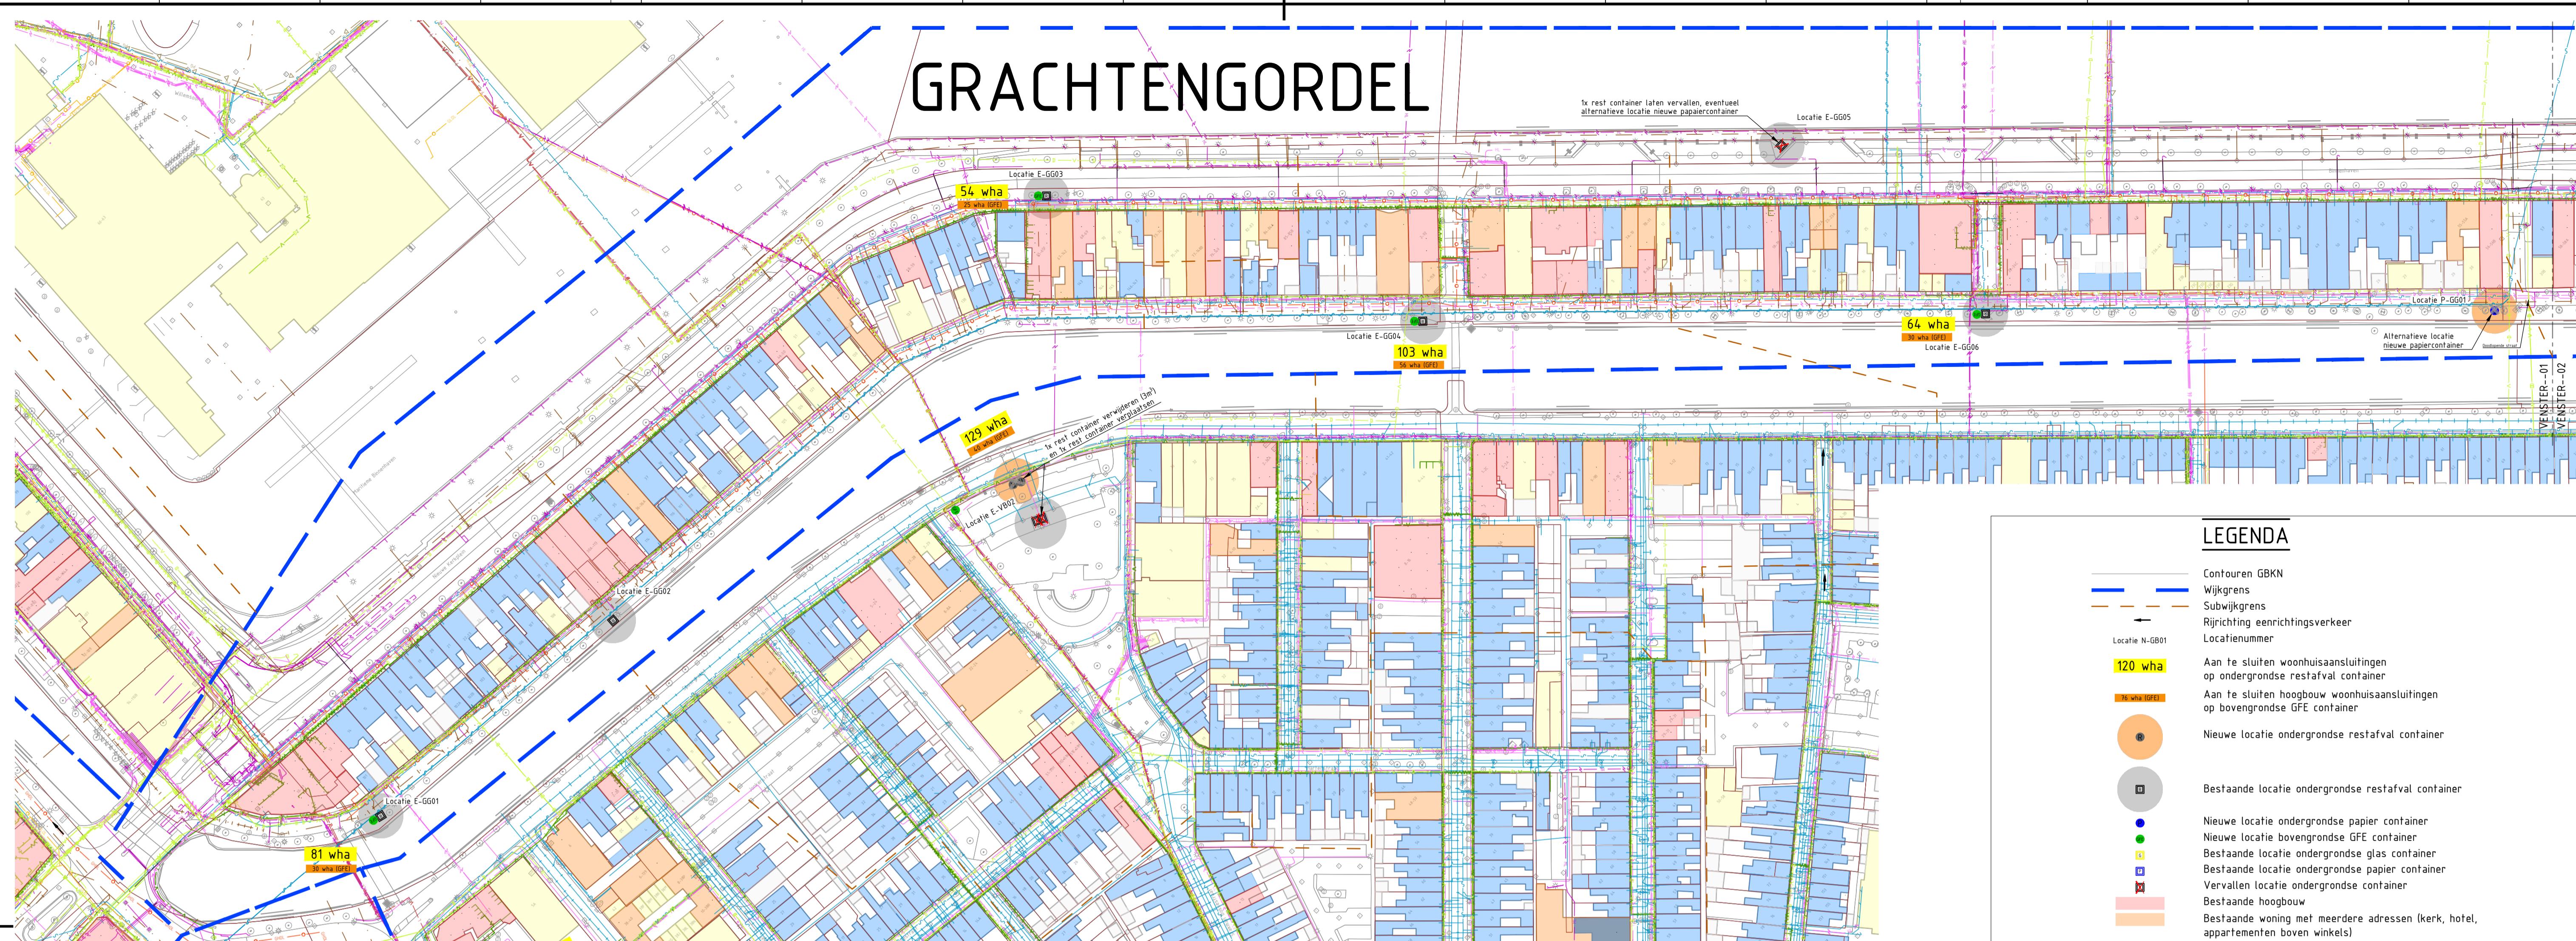


GRACHTENGORDEL

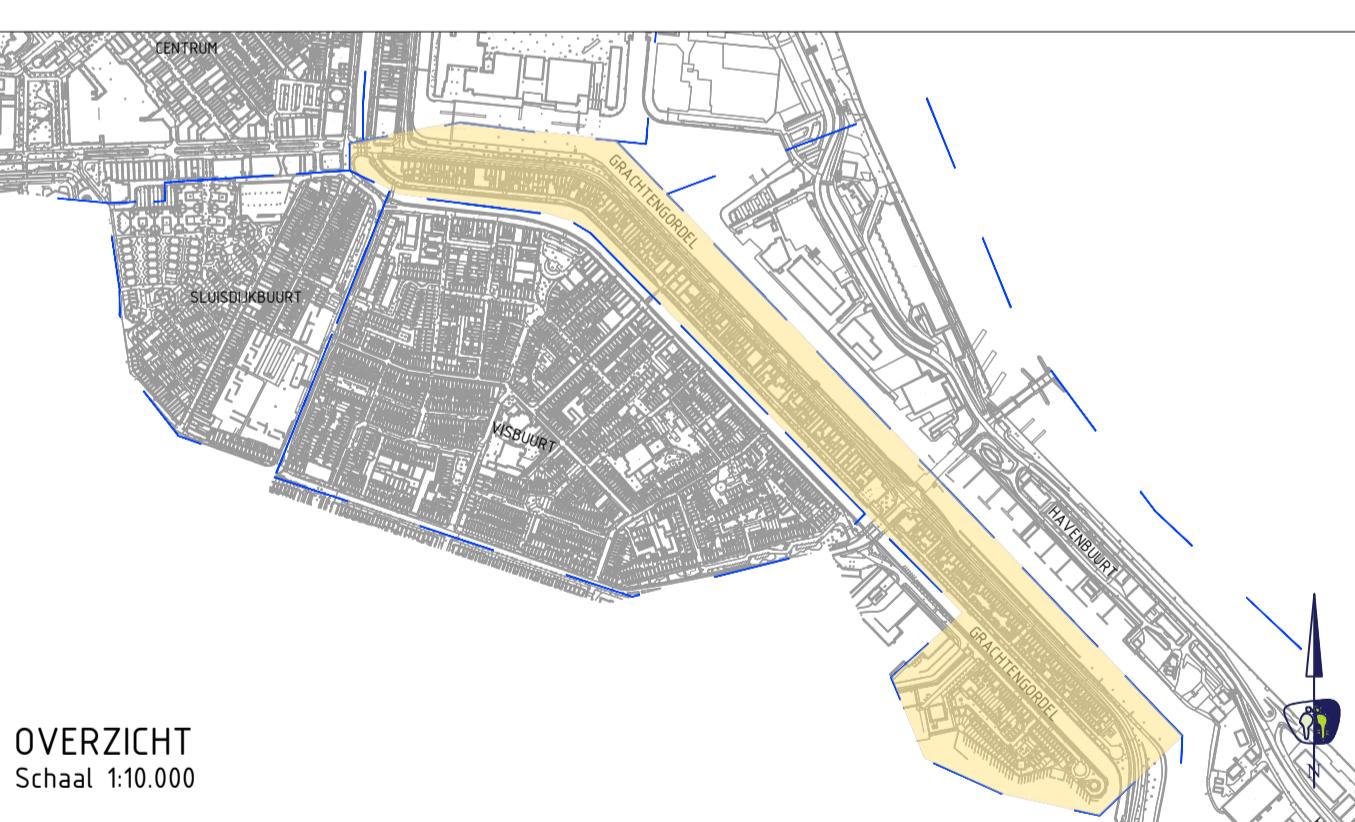

GRACHTENGORDEL

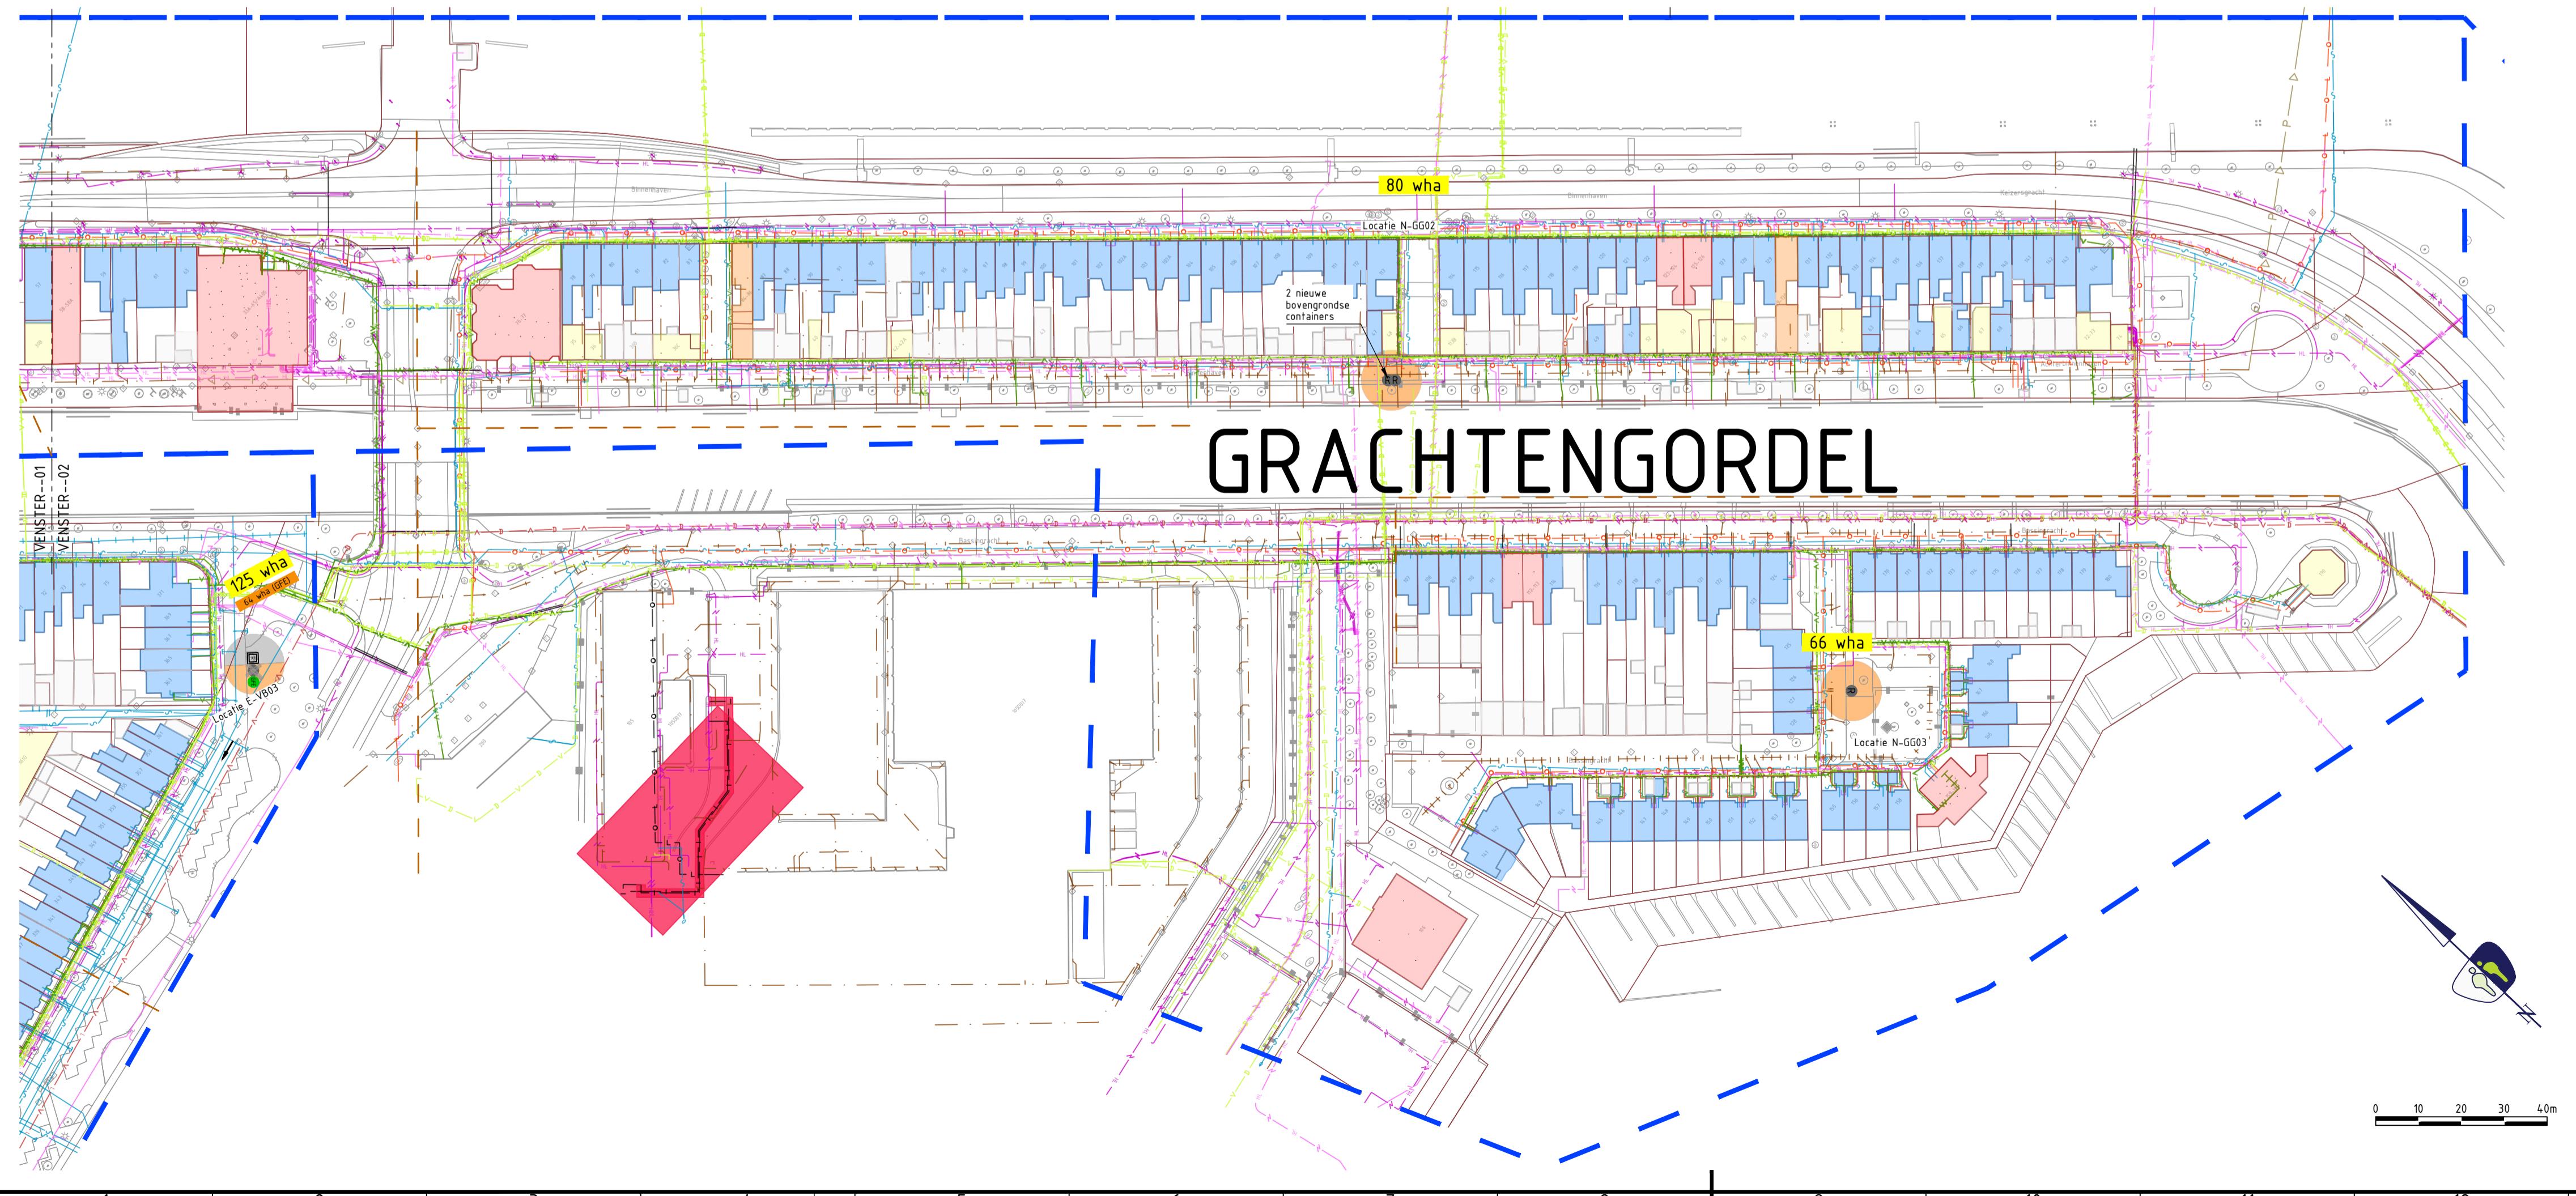

OVERZIJKT
Schaal 1:10.000

7.0 : 17-08-2023 D. Groot PBO's verwijderd, restcontainers herverdeeld (max. 70wha/OC), controle groen en opmerkingen overleg 26-07 verwerkt
6.0 : 15-03-2022 D. Groot Verplaatsing 3 containers (E-CE03, N-SD01 en N-GG02) en paar wijzigingen doorgevoerd t.g.v. de laatste BAG gegevens
5.0 : 09-11-2021 D. Groot Opmerkingen overleg d.d. 14-10-2021 verwerkt, recentere opmerkingen gecontroleerd en WHA's voor GFE toegevoegd
4.0 : 14-10-2021 D. Groot Opmerkingen overleg d.d. 26-08-2021 verwerkt en diverse recentere opmerkingen verwerkt (o.a. PBO's toegevoegd)
3.0 : 06-08-2021 D. Groot Concept inrichtingsplan compleet (VO) en laatste KES en opmerkingen verwerkt

V.NR. DATUM GETEKEND WIJZIGING

PROMMENZ
projectnummer P230459 tekeningnummer DO_008 versie 7.0 blad 09 van 09
Harmenkaag 11 | 1741 LA Schagen | www.prommenz.nl | info@prommenz.nl
status Concept
schaal 1:1000 datum 17-08-2023 formaat A1
onderwerp Bureaustudie
opdrachter Grachtengordel
opdrachter Gemeente Den Helder en HVC
ontwerper D. Groot projectleider M. Vergaj
paraf paraf datum
paraf paraf datum
een frisse kijk op ruimte