


Bijlage IV Fasering

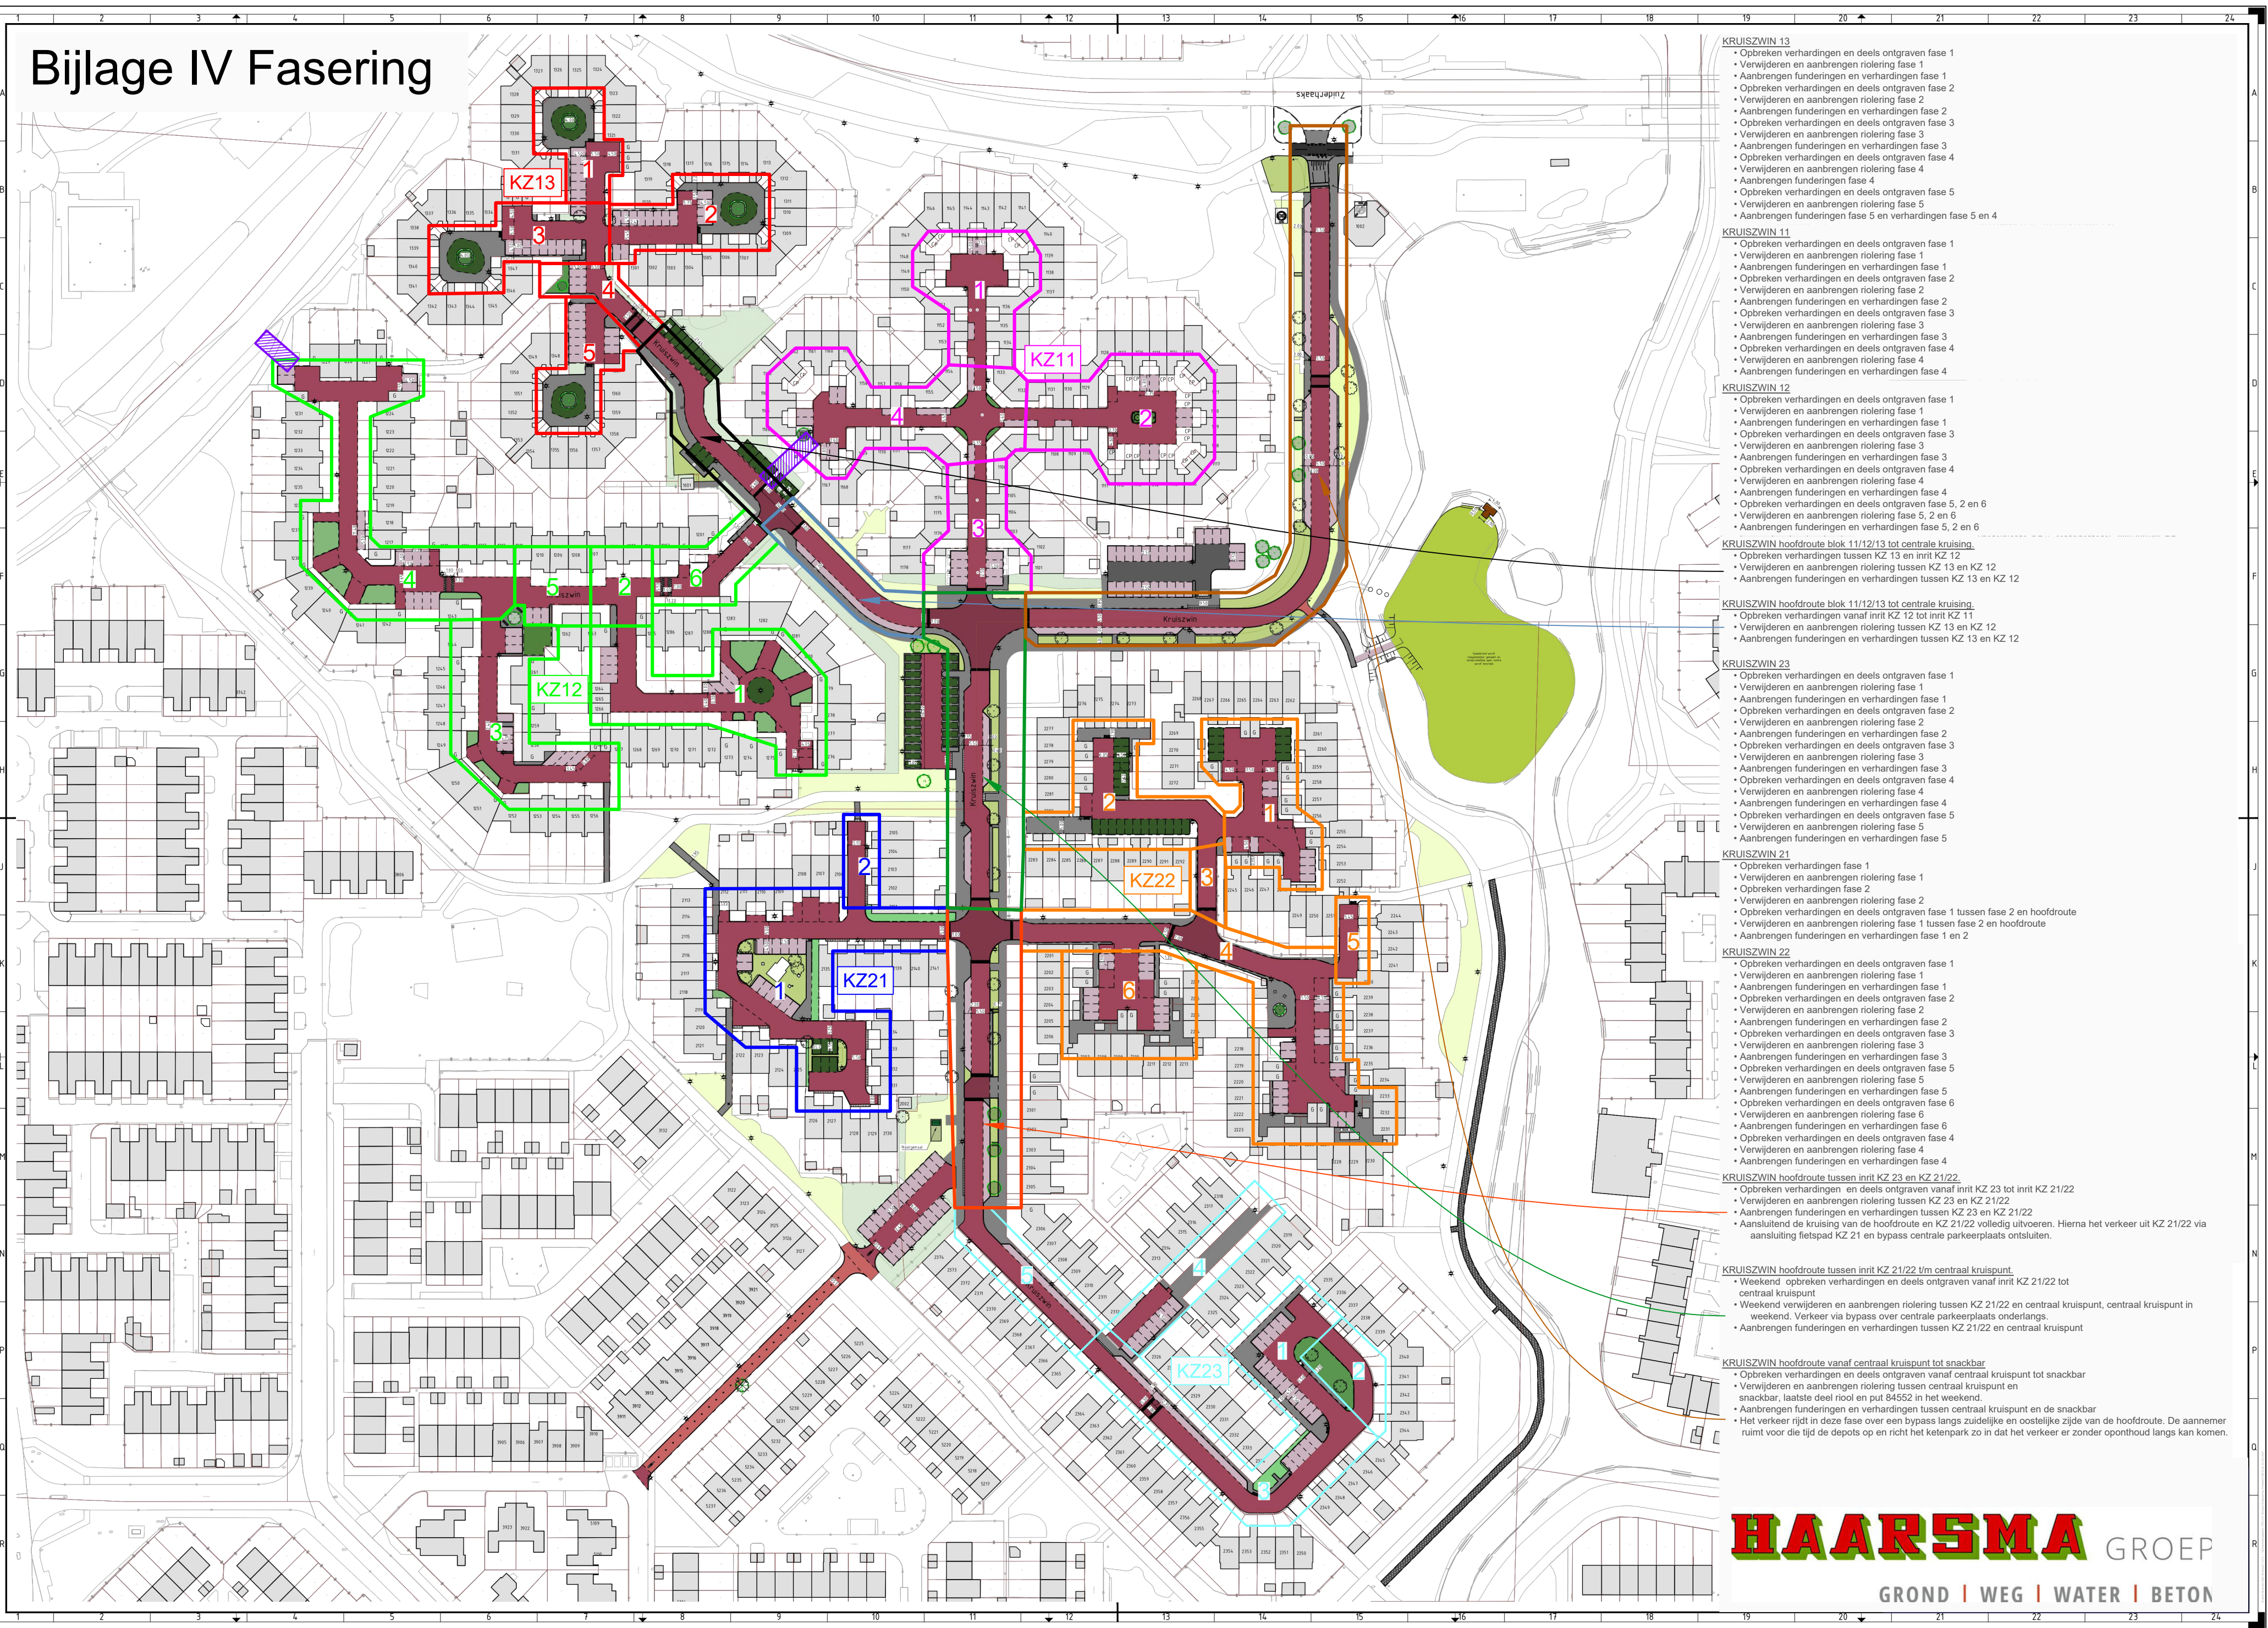

- KRUISWIN 13**
- Opbreken verhardingen en deels ontgraven fase 1
 - Verwijderen en aanbrengen riolering fase 1
 - Aanbrengen funderingen en verhardingen fase 1
 - Opbreken verhardingen en deels ontgraven fase 2
 - Verwijderen en aanbrengen riolering fase 2
 - Aanbrengen funderingen en verhardingen fase 2
 - Opbreken verhardingen en deels ontgraven fase 3
 - Verwijderen en aanbrengen riolering fase 3
 - Aanbrengen funderingen en verhardingen fase 3
 - Opbreken verhardingen en deels ontgraven fase 4
 - Verwijderen en aanbrengen riolering fase 4
 - Aanbrengen funderingen fase 4
 - Opbreken verhardingen en deels ontgraven fase 5
 - Verwijderen en aanbrengen riolering fase 5
 - Aanbrengen funderingen fase 5 en verhardingen fase 5 en 4
- KRUISWIN 11**
- Opbreken verhardingen en deels ontgraven fase 1
 - Verwijderen en aanbrengen riolering fase 1
 - Aanbrengen funderingen en verhardingen fase 1
 - Opbreken verhardingen en deels ontgraven fase 2
 - Verwijderen en aanbrengen riolering fase 2
 - Aanbrengen funderingen en verhardingen fase 2
 - Opbreken verhardingen en deels ontgraven fase 3
 - Verwijderen en aanbrengen riolering fase 3
 - Aanbrengen funderingen en verhardingen fase 3
 - Opbreken verhardingen en deels ontgraven fase 4
 - Verwijderen en aanbrengen riolering fase 4
 - Aanbrengen funderingen en verhardingen fase 4
- KRUISWIN 12**
- Opbreken verhardingen en deels ontgraven fase 1
 - Verwijderen en aanbrengen riolering fase 1
 - Aanbrengen funderingen en verhardingen fase 1
 - Opbreken verhardingen en deels ontgraven fase 3
 - Verwijderen en aanbrengen riolering fase 3
 - Aanbrengen funderingen en verhardingen fase 3
 - Opbreken verhardingen en deels ontgraven fase 4
 - Verwijderen en aanbrengen riolering fase 4
 - Aanbrengen funderingen en verhardingen fase 4
 - Opbreken verhardingen en deels ontgraven fase 5, 2 en 6
 - Verwijderen en aanbrengen riolering fase 5, 2 en 6
 - Aanbrengen funderingen en verhardingen fase 5, 2 en 6
- KRUISWIN hoofdroute blok 11/12/13 tot centrale kruising**
- Opbreken verhardingen tussen KZ 13 en inrit KZ 12
 - Verwijderen en aanbrengen riolering tussen KZ 13 en KZ 12
 - Aanbrengen funderingen en verhardingen tussen KZ 13 en KZ 12
- KRUISWIN hoofdroute blok 11/12/13 tot centrale kruising**
- Opbreken verhardingen vanaf inrit KZ 12 tot inrit KZ 11
 - Verwijderen en aanbrengen riolering tussen KZ 13 en KZ 12
 - Aanbrengen funderingen en verhardingen tussen KZ 13 en KZ 12
- KRUISWIN 23**
- Opbreken verhardingen en deels ontgraven fase 1
 - Verwijderen en aanbrengen riolering fase 1
 - Aanbrengen funderingen en verhardingen fase 1
 - Opbreken verhardingen en deels ontgraven fase 2
 - Verwijderen en aanbrengen riolering fase 2
 - Aanbrengen funderingen en verhardingen fase 2
 - Opbreken verhardingen en deels ontgraven fase 3
 - Verwijderen en aanbrengen riolering fase 3
 - Aanbrengen funderingen en verhardingen fase 3
 - Opbreken verhardingen en deels ontgraven fase 4
 - Verwijderen en aanbrengen riolering fase 4
 - Aanbrengen funderingen en verhardingen fase 4
 - Opbreken verhardingen en deels ontgraven fase 5
 - Verwijderen en aanbrengen riolering fase 5
 - Aanbrengen funderingen en verhardingen fase 5
- KRUISWIN 21**
- Opbreken verhardingen fase 1
 - Verwijderen en aanbrengen riolering fase 1
 - Opbreken verhardingen fase 2
 - Verwijderen en aanbrengen riolering fase 2
 - Opbreken verhardingen en deels ontgraven fase 1 tussen fase 2 en hoofdroute
 - Verwijderen en aanbrengen riolering fase 1 tussen fase 2 en hoofdroute
 - Aanbrengen funderingen en verhardingen fase 1 en 2
- KRUISWIN 22**
- Opbreken verhardingen en deels ontgraven fase 1
 - Verwijderen en aanbrengen riolering fase 1
 - Aanbrengen funderingen en verhardingen fase 1
 - Opbreken verhardingen en deels ontgraven fase 2
 - Verwijderen en aanbrengen riolering fase 2
 - Aanbrengen funderingen en verhardingen fase 2
 - Opbreken verhardingen en deels ontgraven fase 3
 - Verwijderen en aanbrengen riolering fase 3
 - Aanbrengen funderingen en verhardingen fase 3
 - Opbreken verhardingen en deels ontgraven fase 5
 - Verwijderen en aanbrengen riolering fase 5
 - Aanbrengen funderingen en verhardingen fase 5
 - Opbreken verhardingen en deels ontgraven fase 6
 - Verwijderen en aanbrengen riolering fase 6
 - Aanbrengen funderingen en verhardingen fase 6
 - Opbreken verhardingen en deels ontgraven fase 4
 - Verwijderen en aanbrengen riolering fase 4
 - Aanbrengen funderingen en verhardingen fase 4
- KRUISWIN hoofdroute tussen inrit KZ 23 en KZ 21/22**
- Opbreken verhardingen en deels ontgraven vanaf inrit KZ 23 tot inrit KZ 21/22
 - Verwijderen en aanbrengen riolering tussen KZ 23 en KZ 21/22
 - Aanbrengen funderingen en verhardingen tussen KZ 23 en KZ 21/22
 - Aansluitend de kruising van de hoofdroute en KZ 21/22 volledig uitvoeren. Hierna het verkeer uit KZ 21/22 via aansluiting fietspad KZ 21 en bypass centrale parkeerplaats ontsluiten.
- KRUISWIN hoofdroute tussen inrit KZ 21/22 t/m centraal kruispunt**
- Weekend opbreken verhardingen en deels ontgraven vanaf inrit KZ 21/22 tot centraal kruispunt
 - Weekend verwijderen en aanbrengen riolering tussen KZ 21/22 en centraal kruispunt, centraal kruispunt in weekend. Verkeer via bypass over centrale parkeerplaats onderlangs.
 - Aanbrengen funderingen en verhardingen tussen KZ 21/22 en centraal kruispunt
- KRUISWIN hoofdroute vanaf centraal kruispunt tot snackbar**
- Opbreken verhardingen en deels ontgraven vanaf centraal kruispunt tot snackbar
 - Verwijderen en aanbrengen riolering tussen centraal kruispunt en snackbar
 - Aanbrengen funderingen en verhardingen tussen centraal kruispunt en de snackbar
 - Het verkeer rijdt in deze fase over een bypass langs zuidelijke en oostelijke zijde van de hoofdroute. De aannemer ruimt voor die tijd de depots op en richt het ketenpark zo in dat het verkeer er zonder oponthoud langs kan komen.